




AGP-2112 照明なし

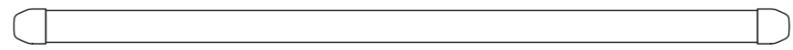

【平面図 S=1:20】

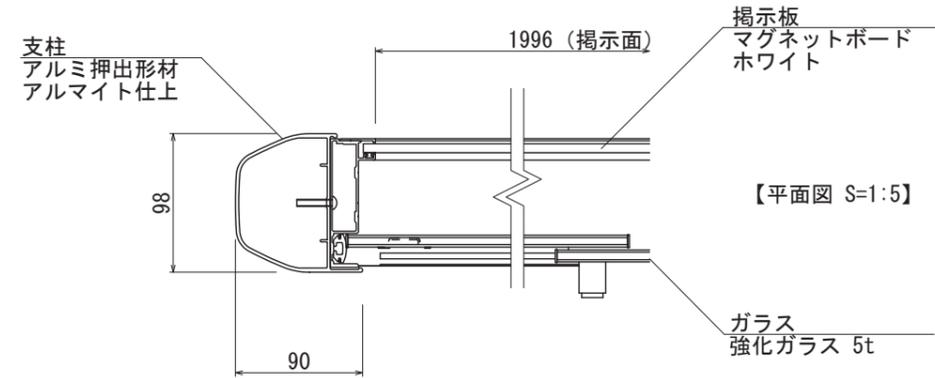


【平面図 S=1:5】

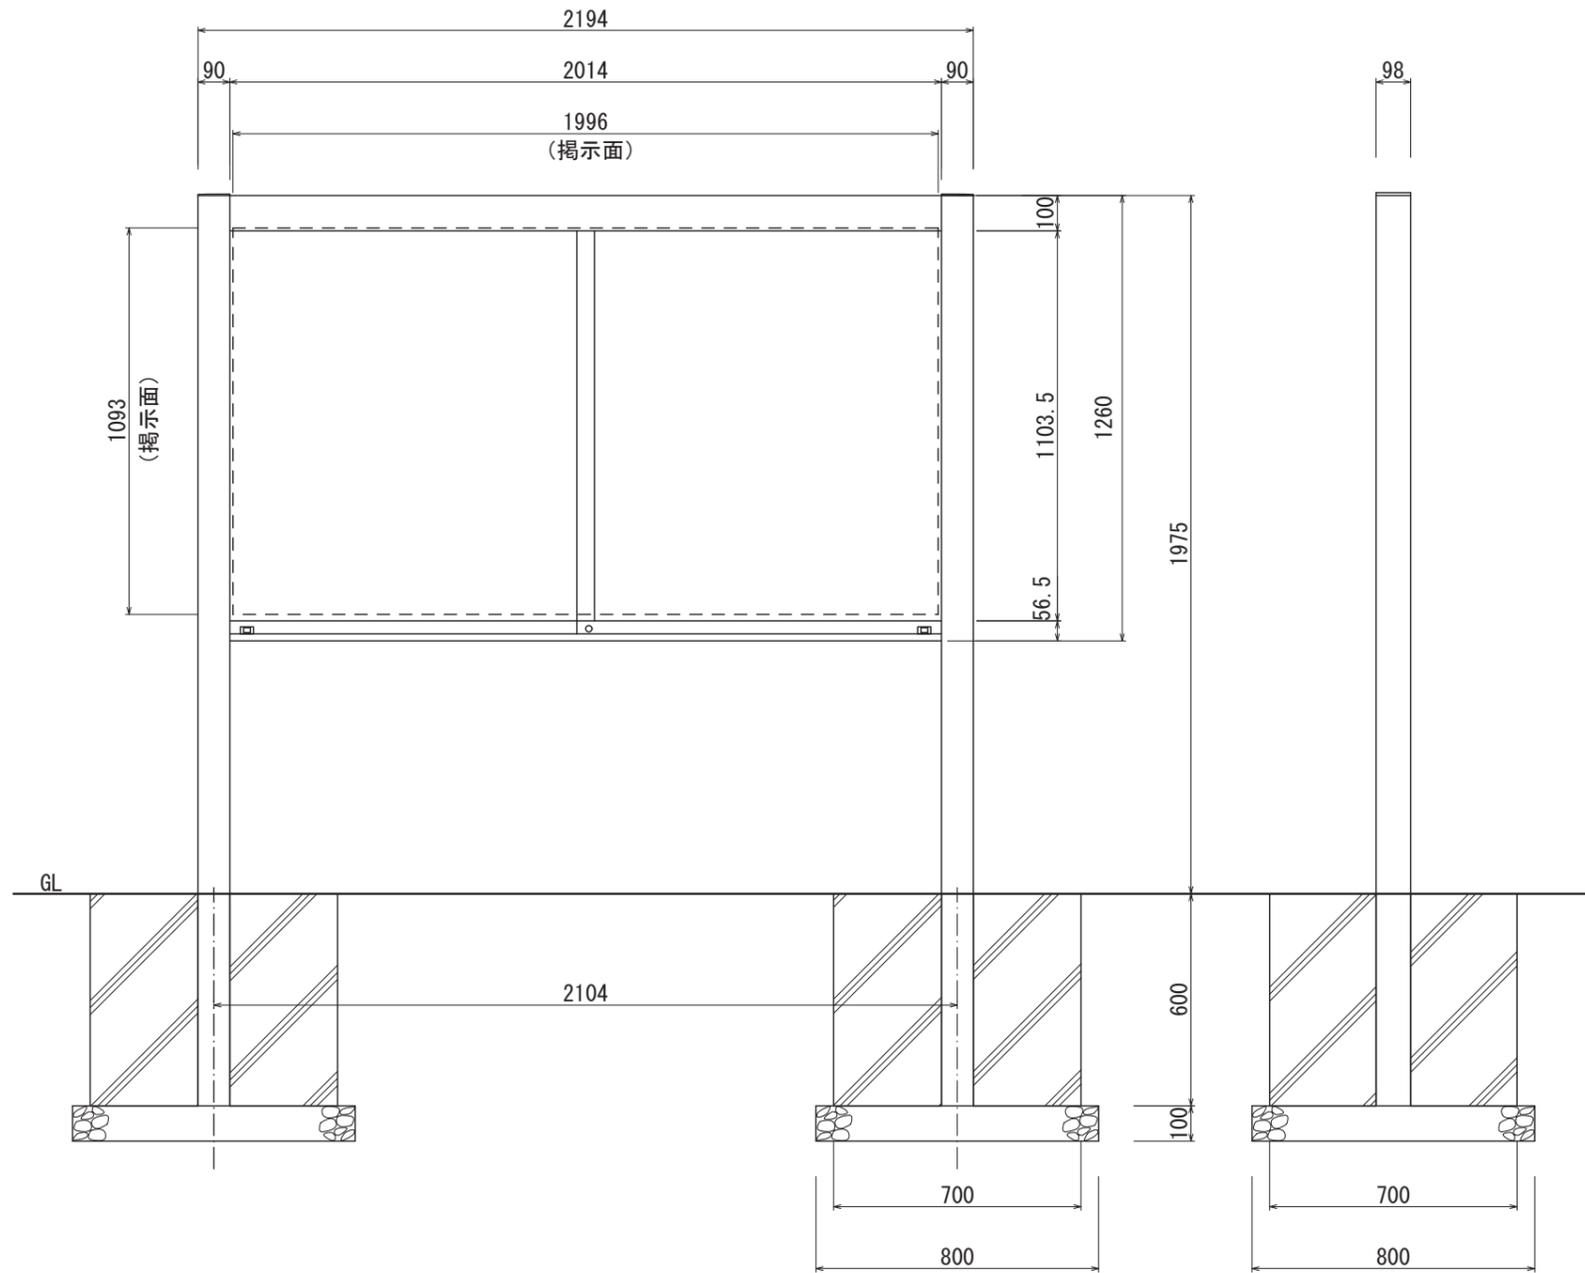

【正面図 S=1:20】

【側面図 S=1:20】

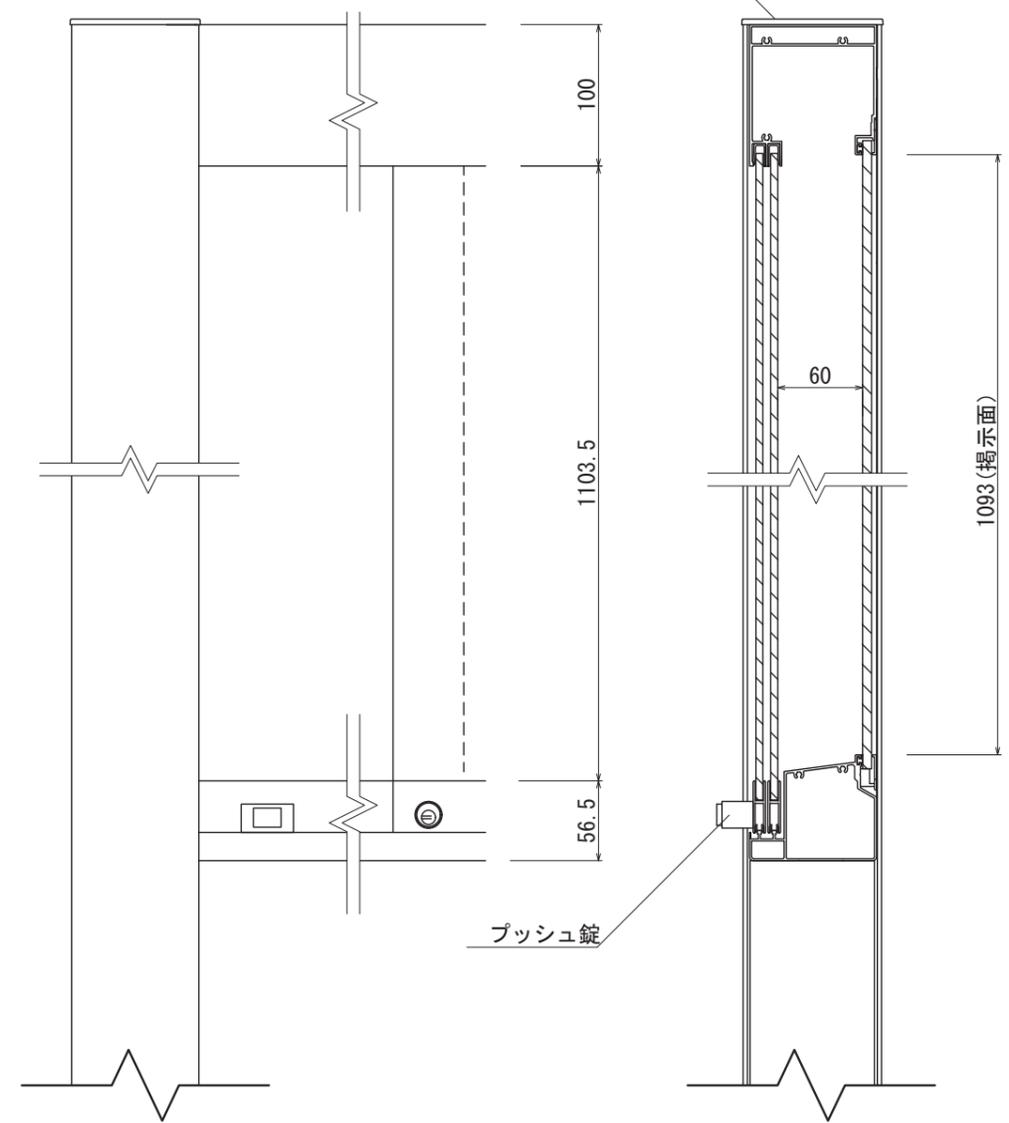


【正面図 S=1:5】


【側断面図 S=1:5】

図面番号 No.	図面名称 アルミ掲示板	設計年月日	承認	設計	担当	設計基準 風速 34 m/s 長期地耐力 50 kN/m ²
	AGP-2112/照明なし					

AGP-2112 蛍光灯付

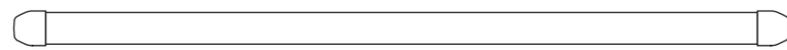


【平面図 S=1:20】

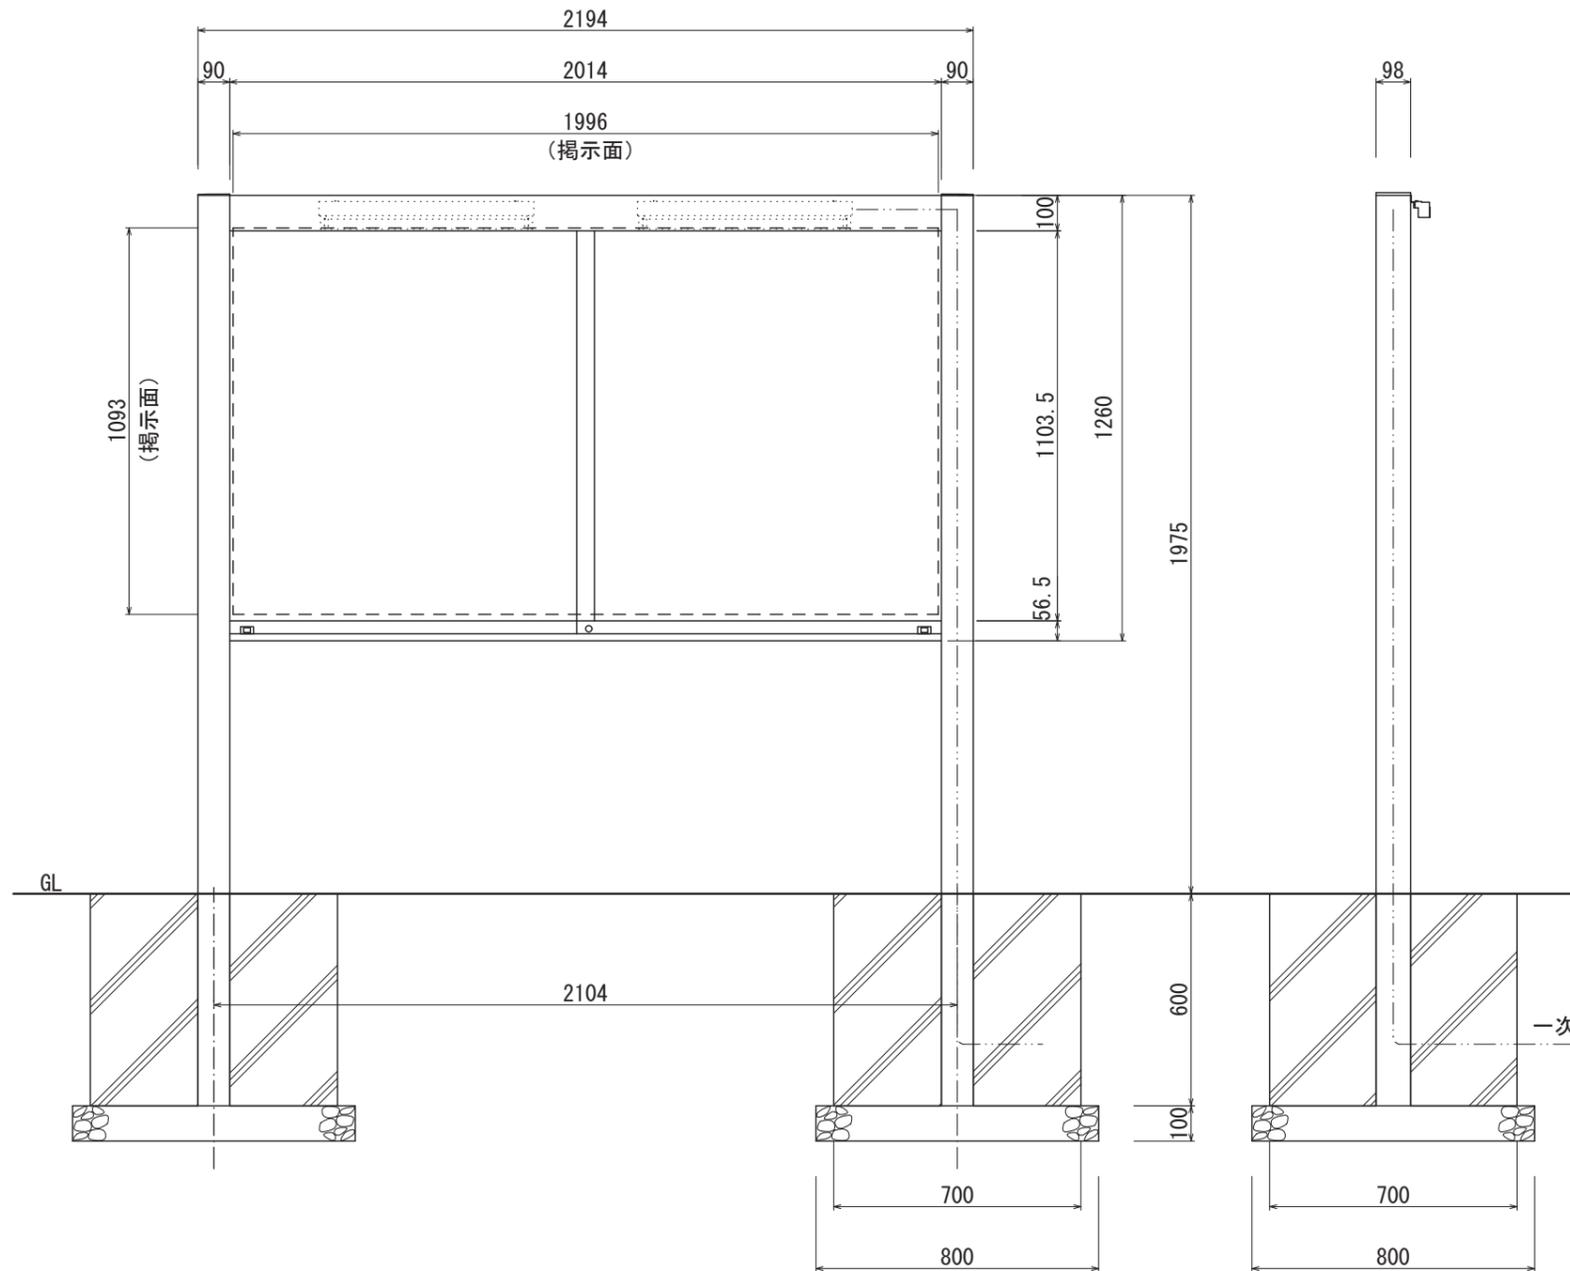


【正面図 S=1:20】

【側面図 S=1:20】

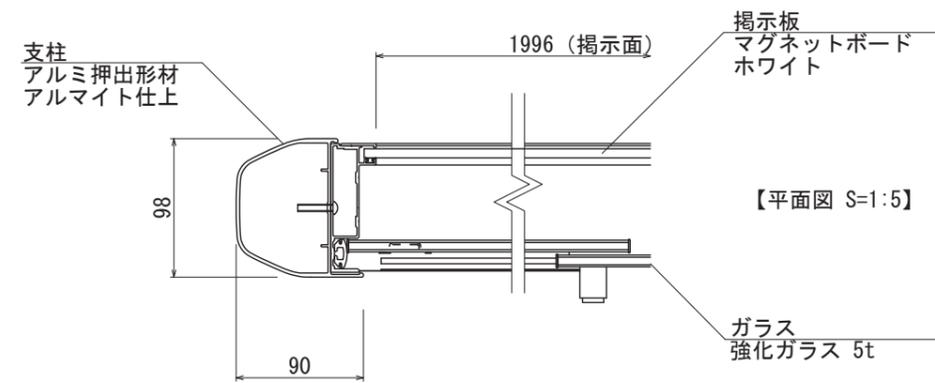

【平面図 S=1:5】

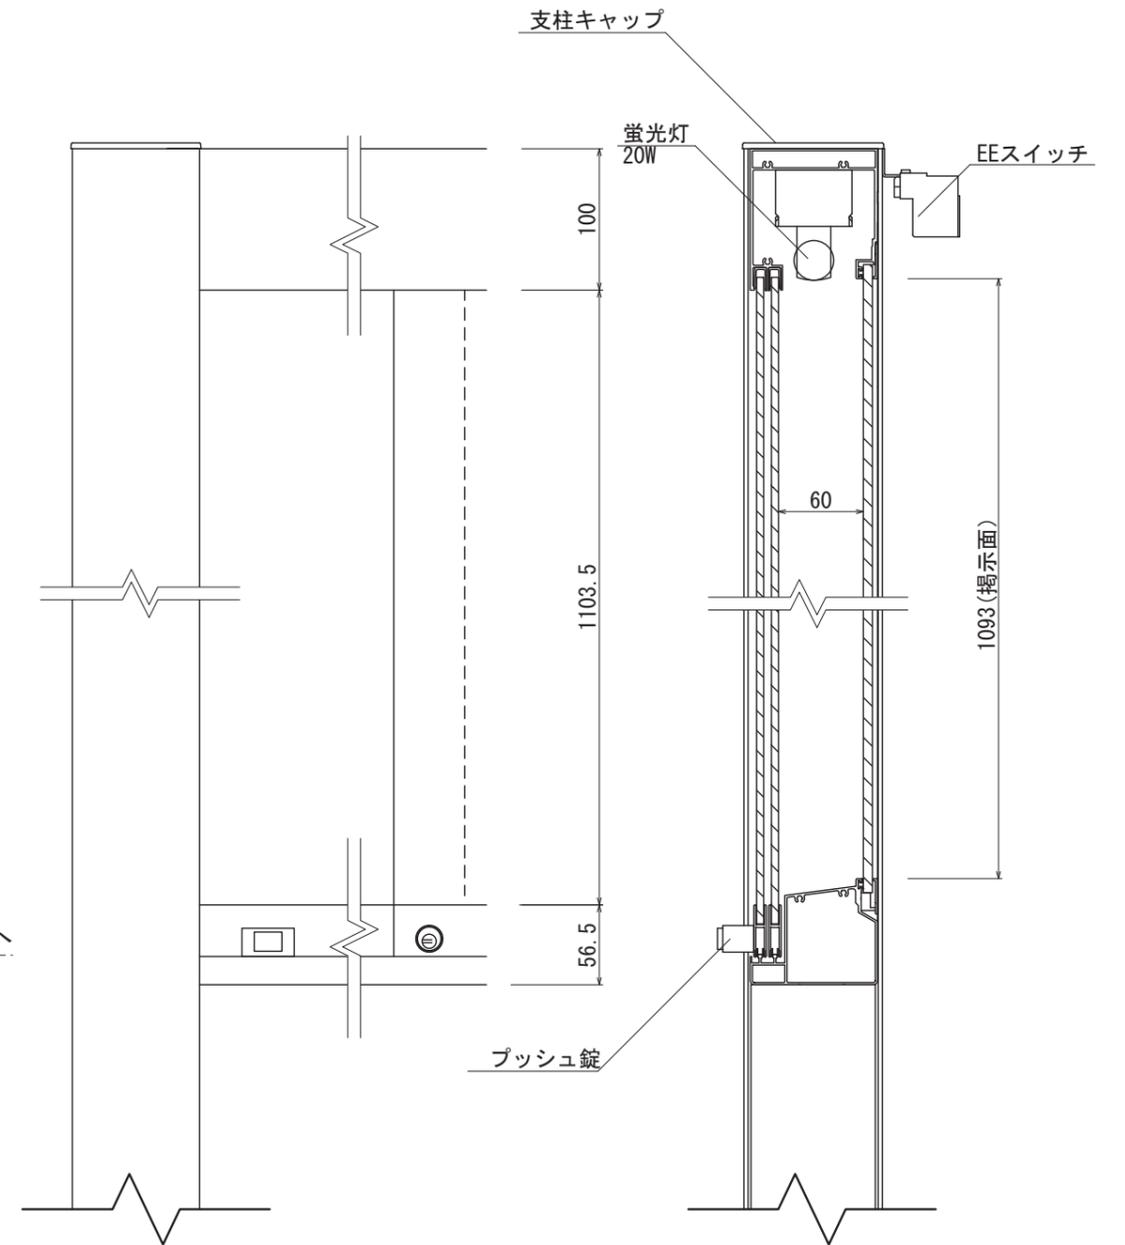

【正面図 S=1:5】


【側断面図 S=1:5】

図面番号	図面名称	設計年月日	承認	設計	担当	設計基準 風速 34 m/s 長期地耐力 50 kN/m ²
No.	アルミ掲示板 AGP-2112					


AGP-2112 LED付



【平面図 S=1:20】

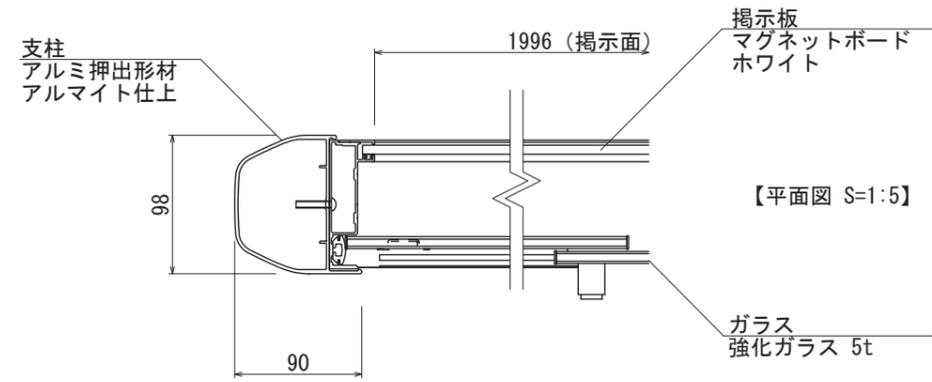


【平面図 S=1:5】

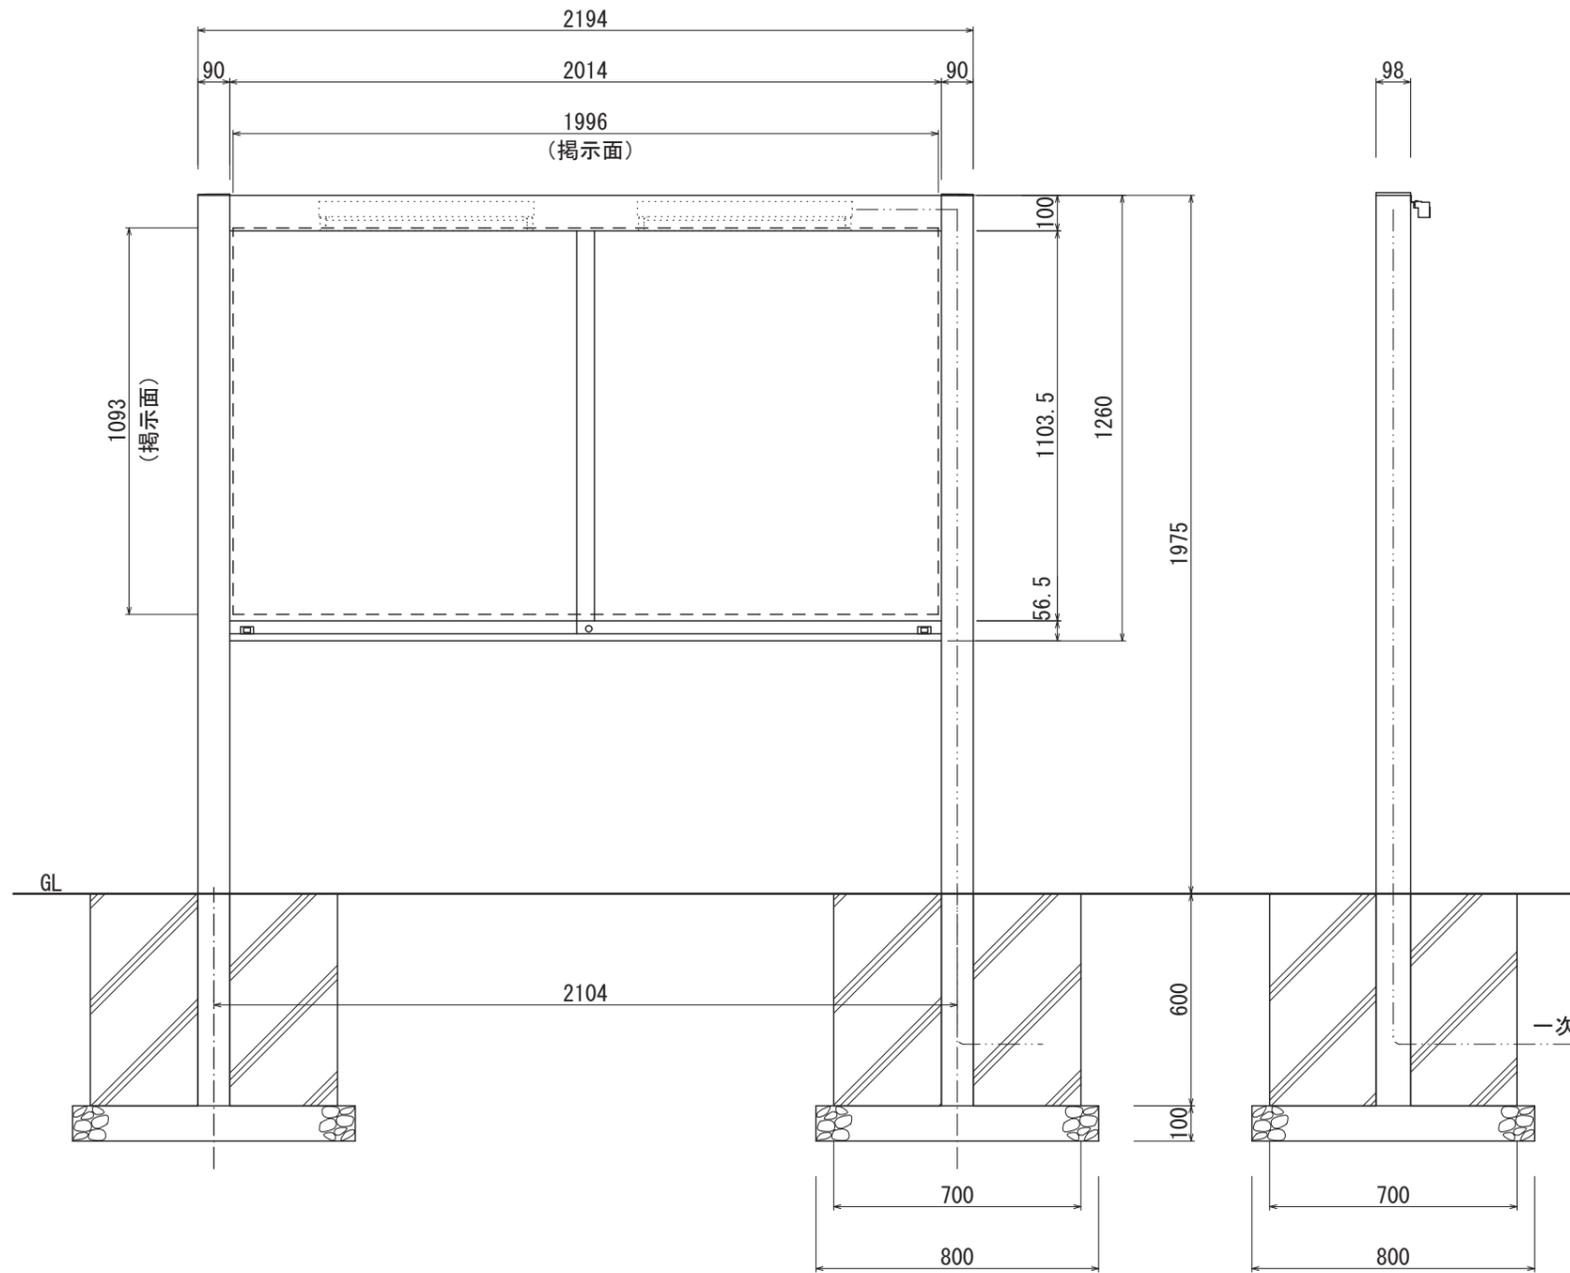

【正面図 S=1:20】

【側面図 S=1:20】

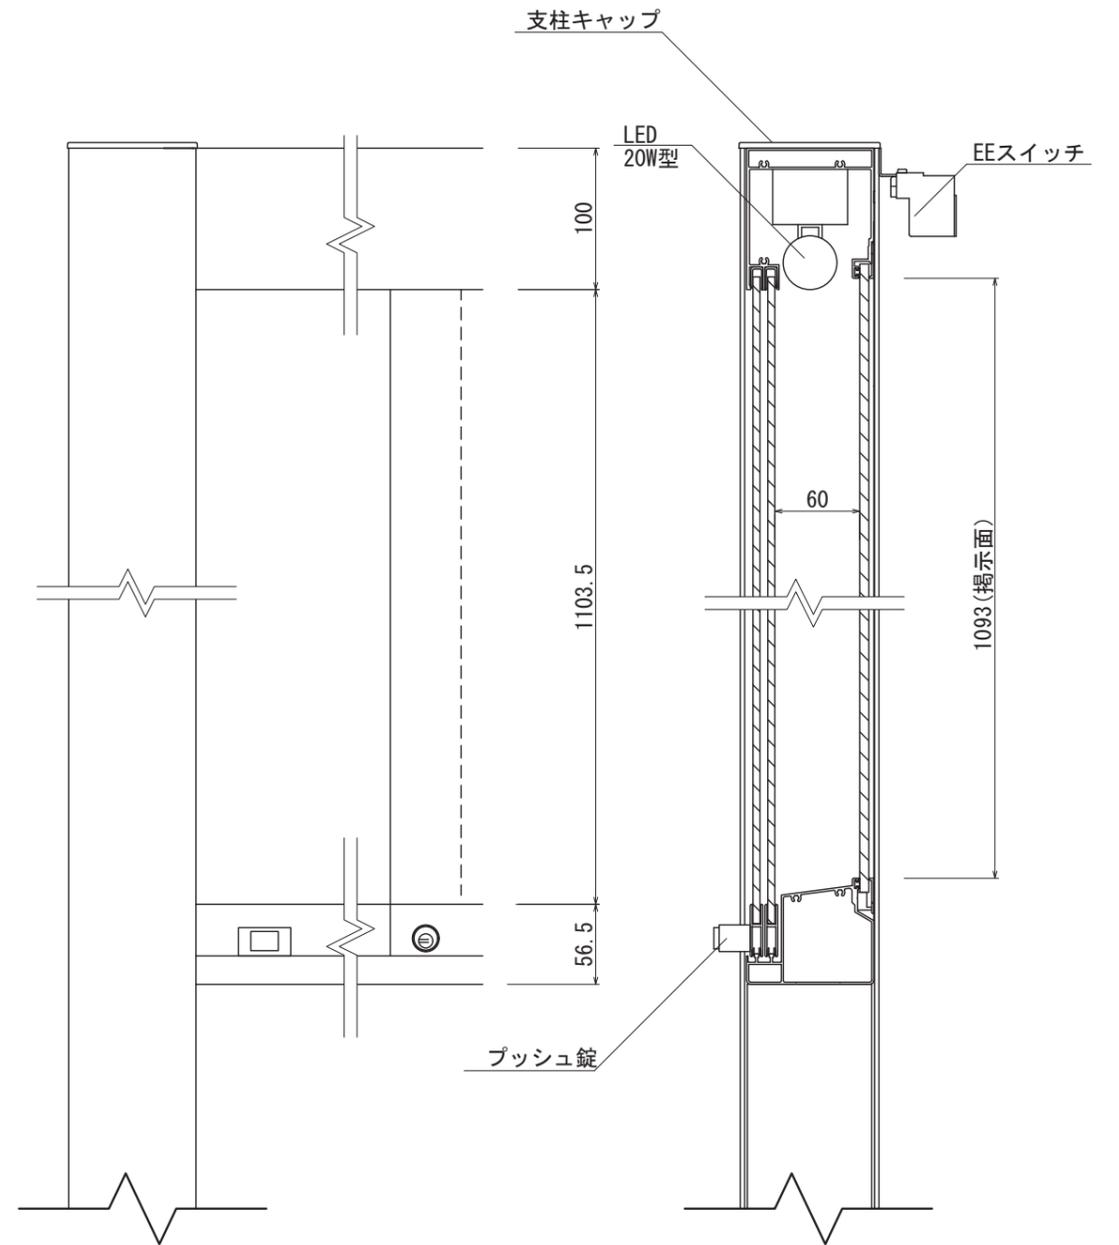

【正面図 S=1:5】


【側断面図 S=1:5】

図面番号 No.	図面名称	アルミ掲示板	設計年月日	承認	設計	担当	設計基準
		AGP-2112					


AGP-2412 照明なし




【平面図 S=1:20】

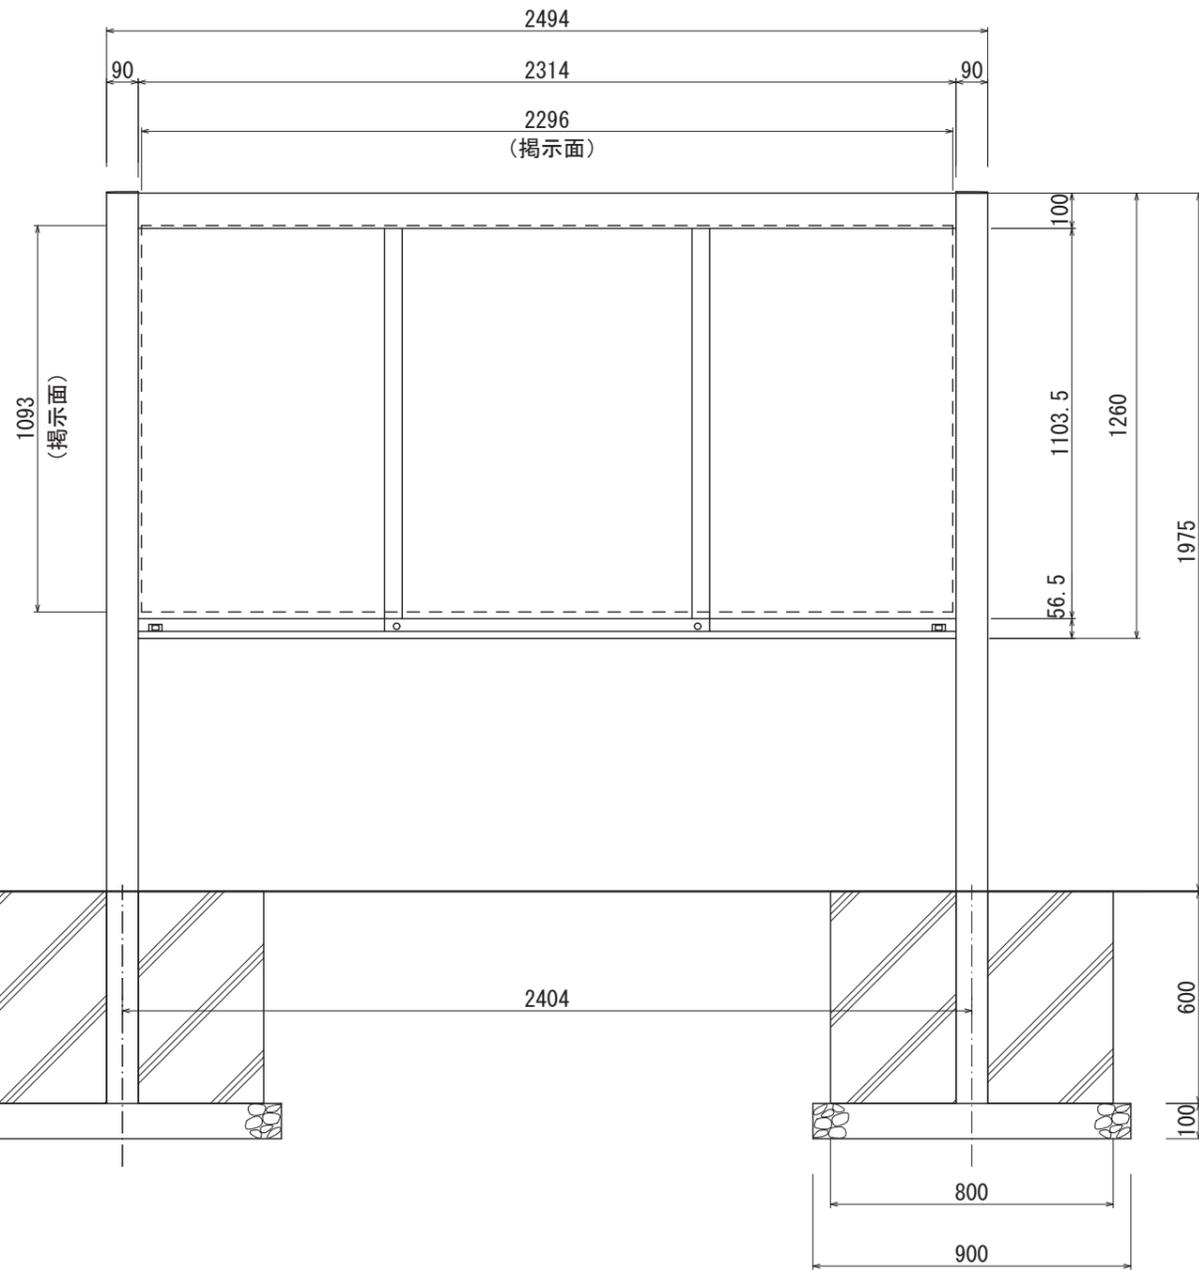


【正面図 S=1:20】

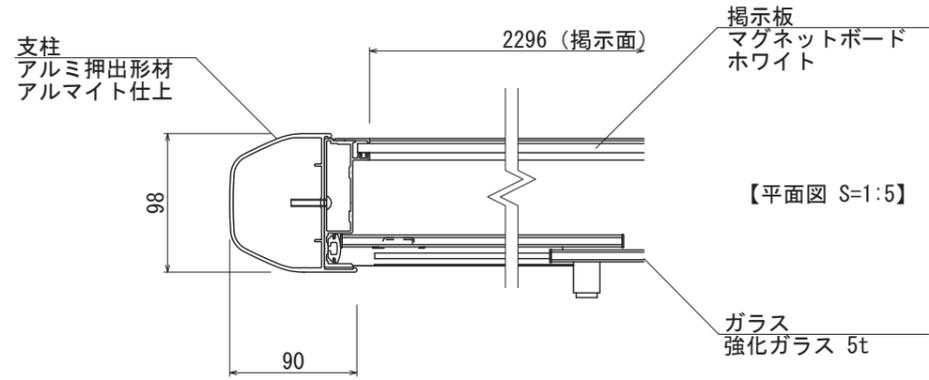

【平面図 S=1:5】

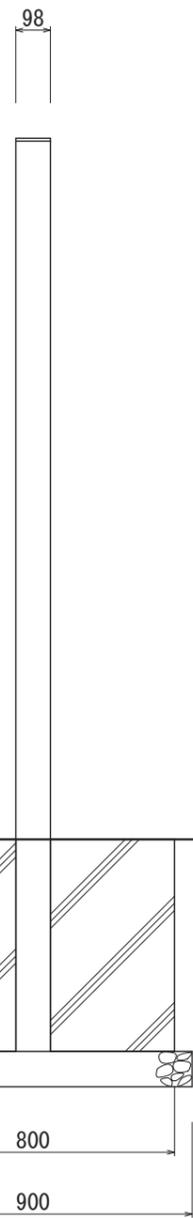

【側面図 S=1:20】

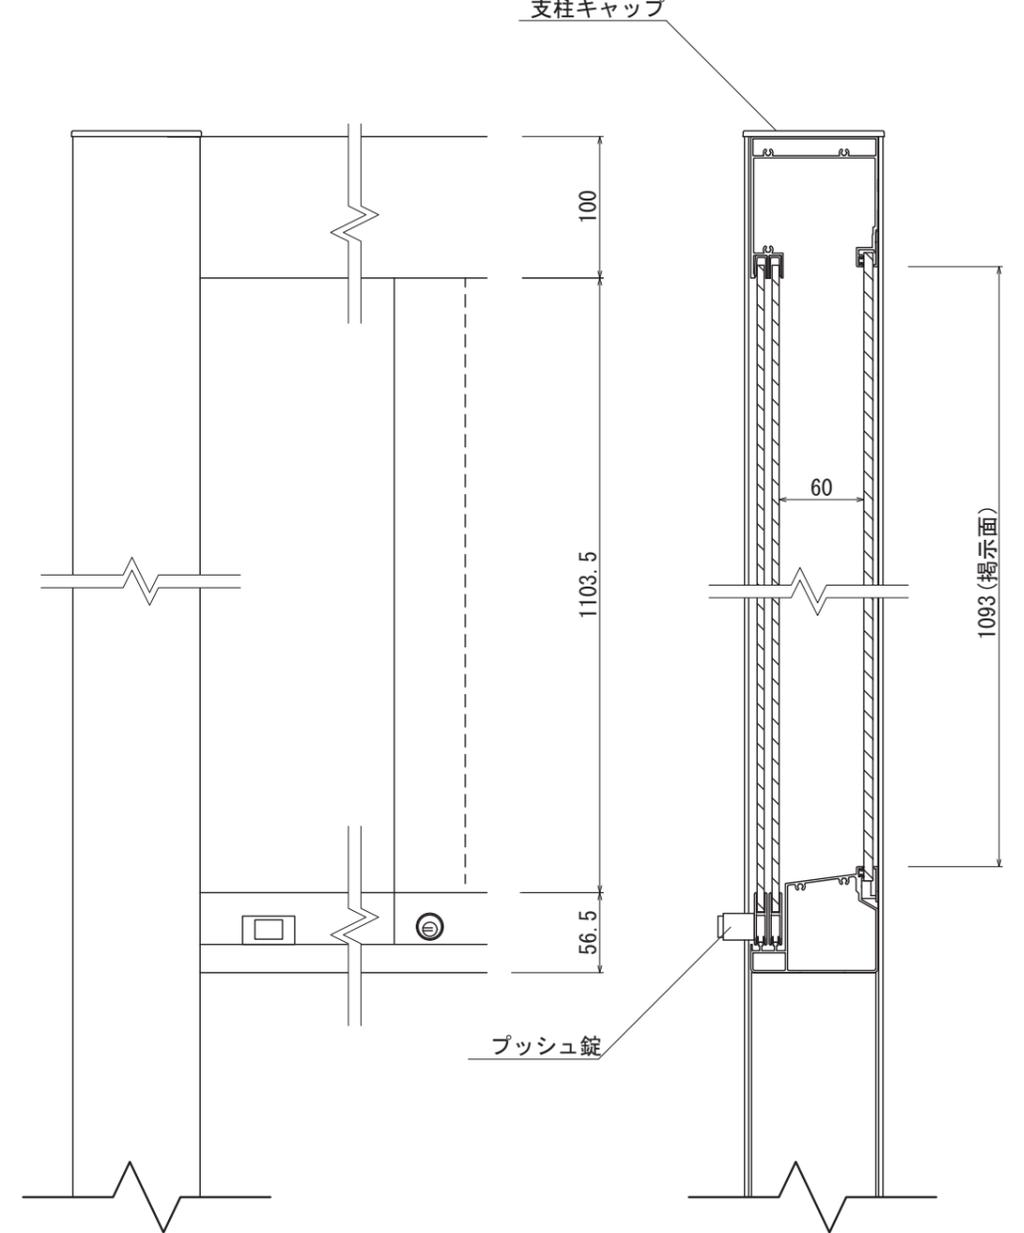

【正面図 S=1:5】


【側断面図 S=1:5】

図面番号	図面名称	設計年月日	承認	設計	担当	設計基準
No.	アルミ掲示板 AGP-2412/照明なし					風速 34 m/s 長期地耐力 50 kN/m ²


AGP-2412 蛍光灯付




【平面図 S=1:20】

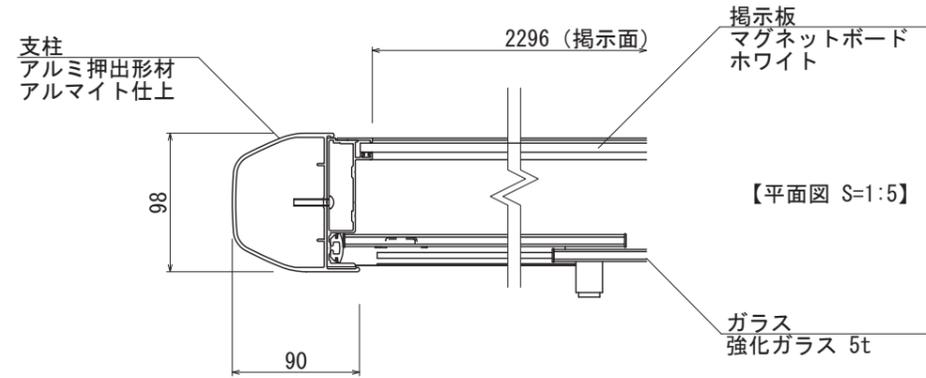


【平面図 S=1:5】

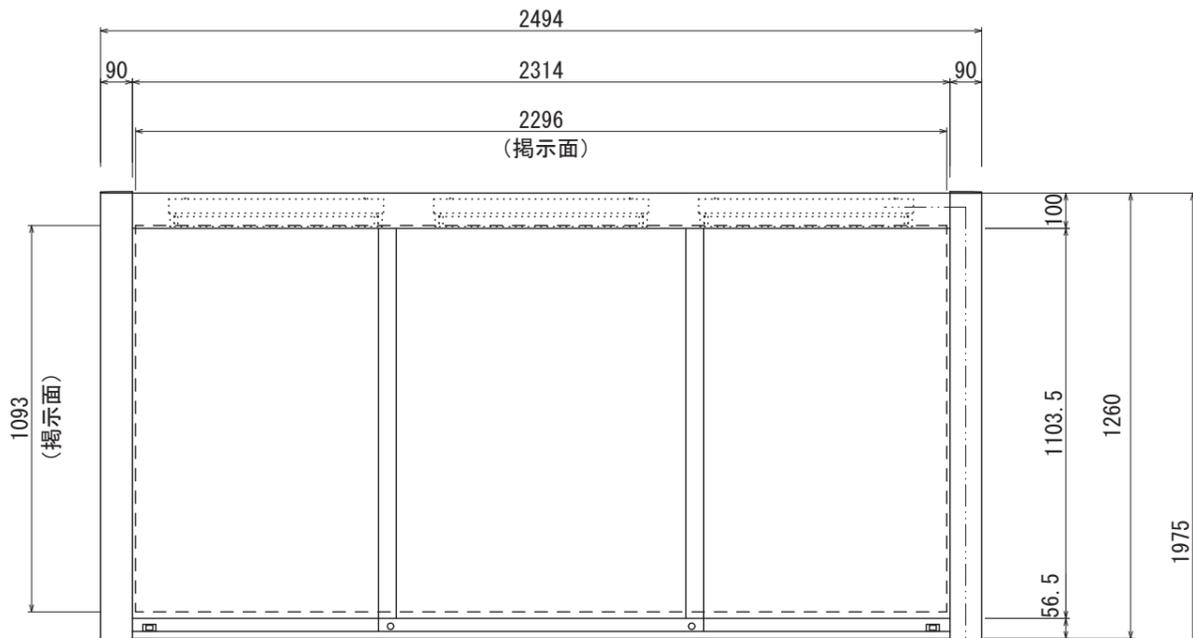


【正面図 S=1:20】

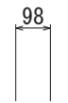


【側面図 S=1:20】

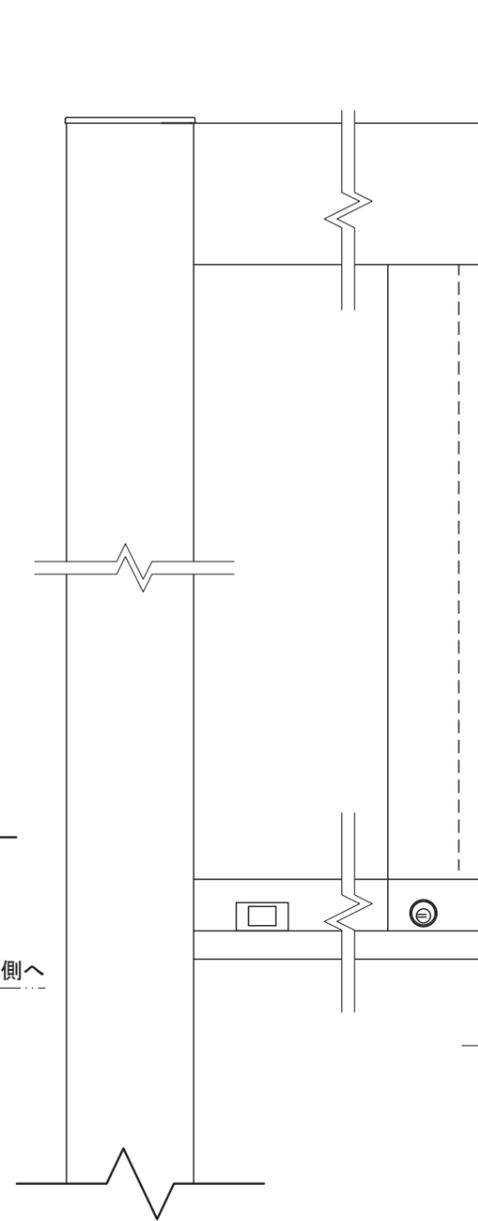

【正面図 S=1:5】

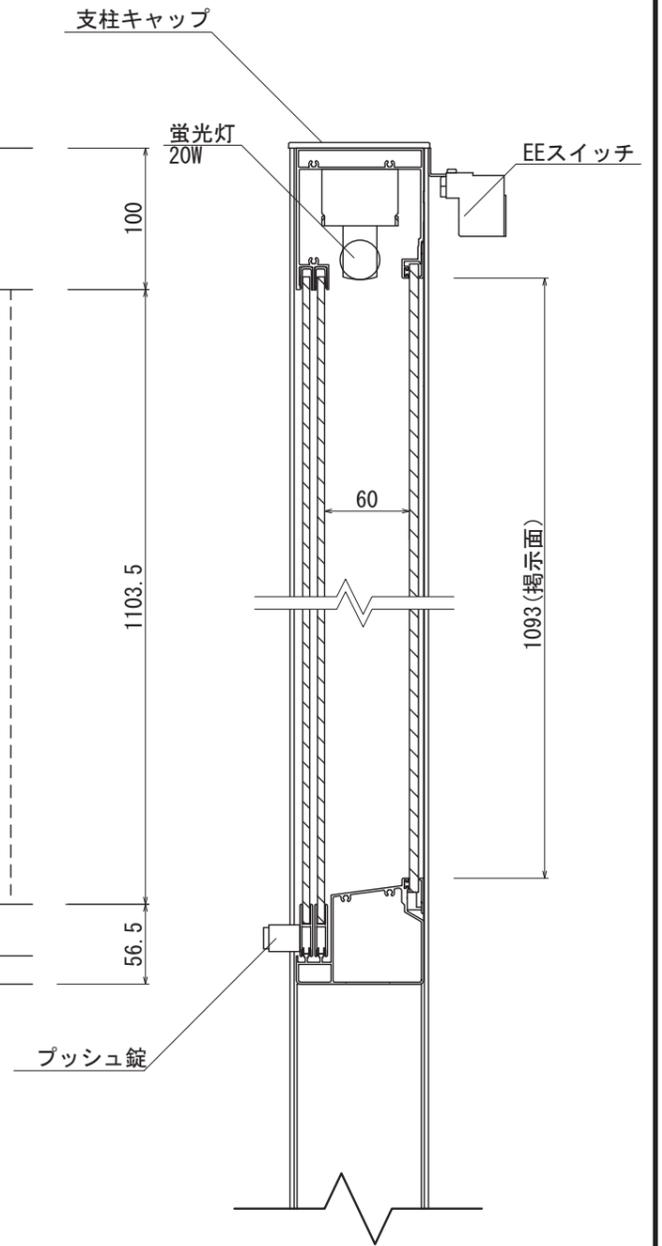

【側断面図 S=1:5】

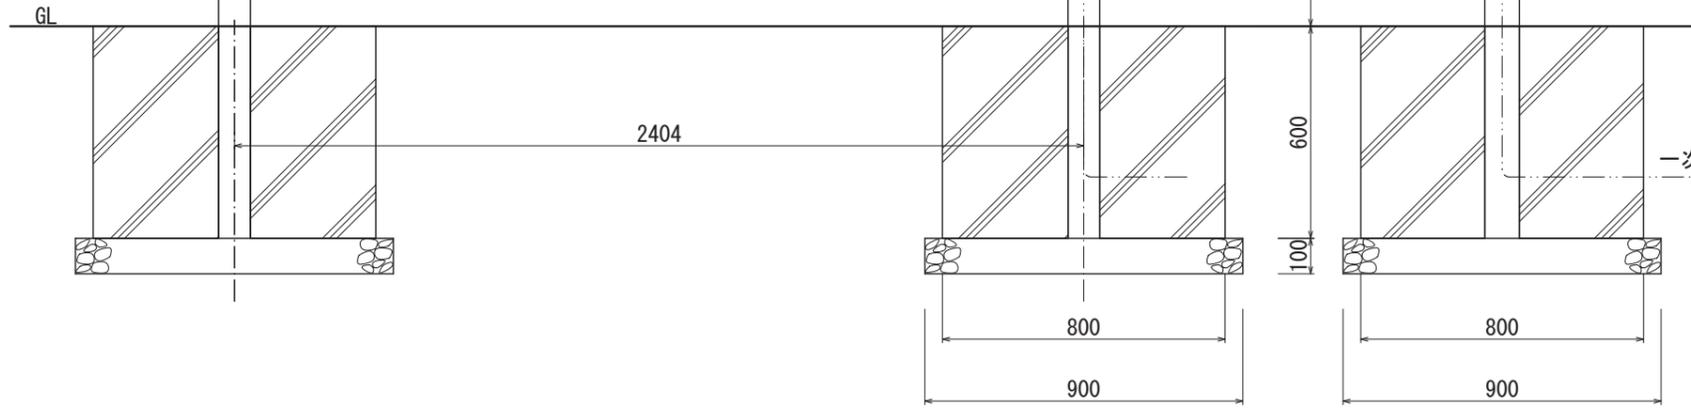



図面番号 No.	図面名称	アルミ掲示板	設計年月日	承認	設計	担当	設計基準 風速 34 m/s 長期地耐力 50 kN/m ²
		AGP-2412					

AGP-2412


LED付




【平面図 S=1:20】

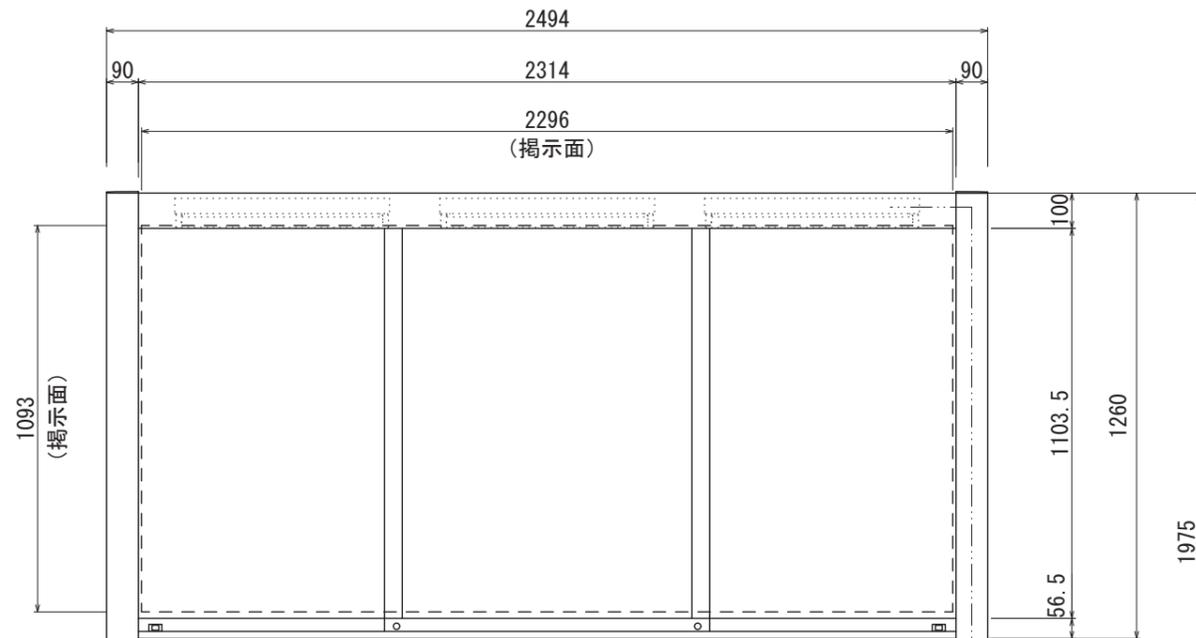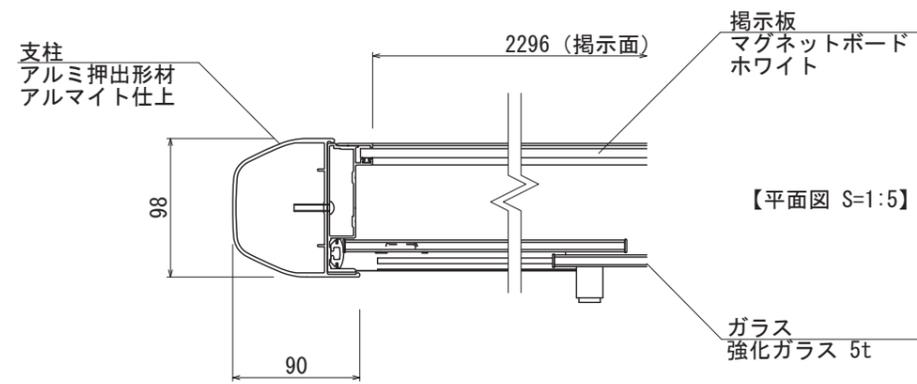

【正面図 S=1:20】

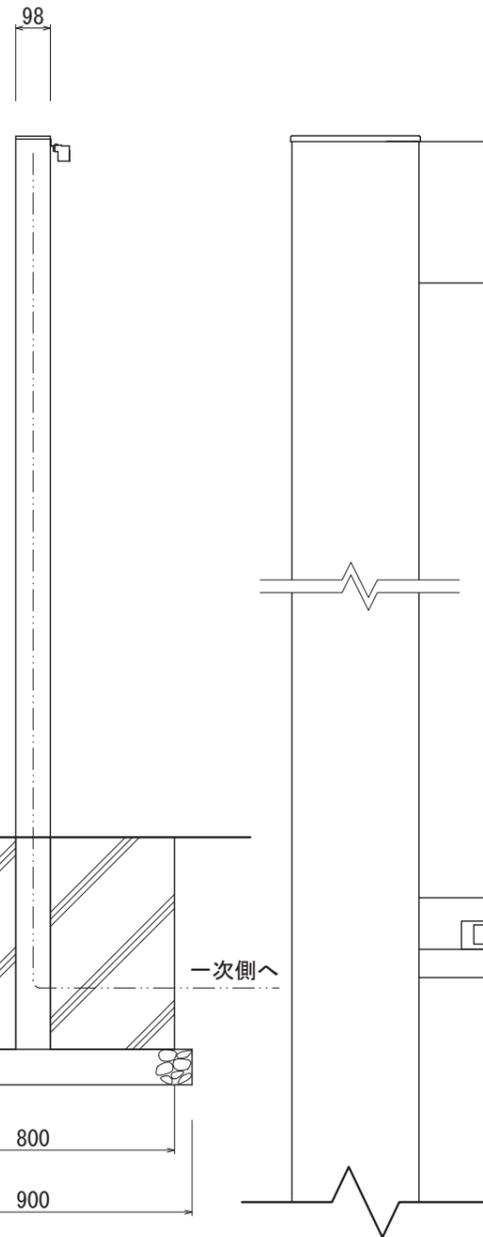


【側面図 S=1:20】

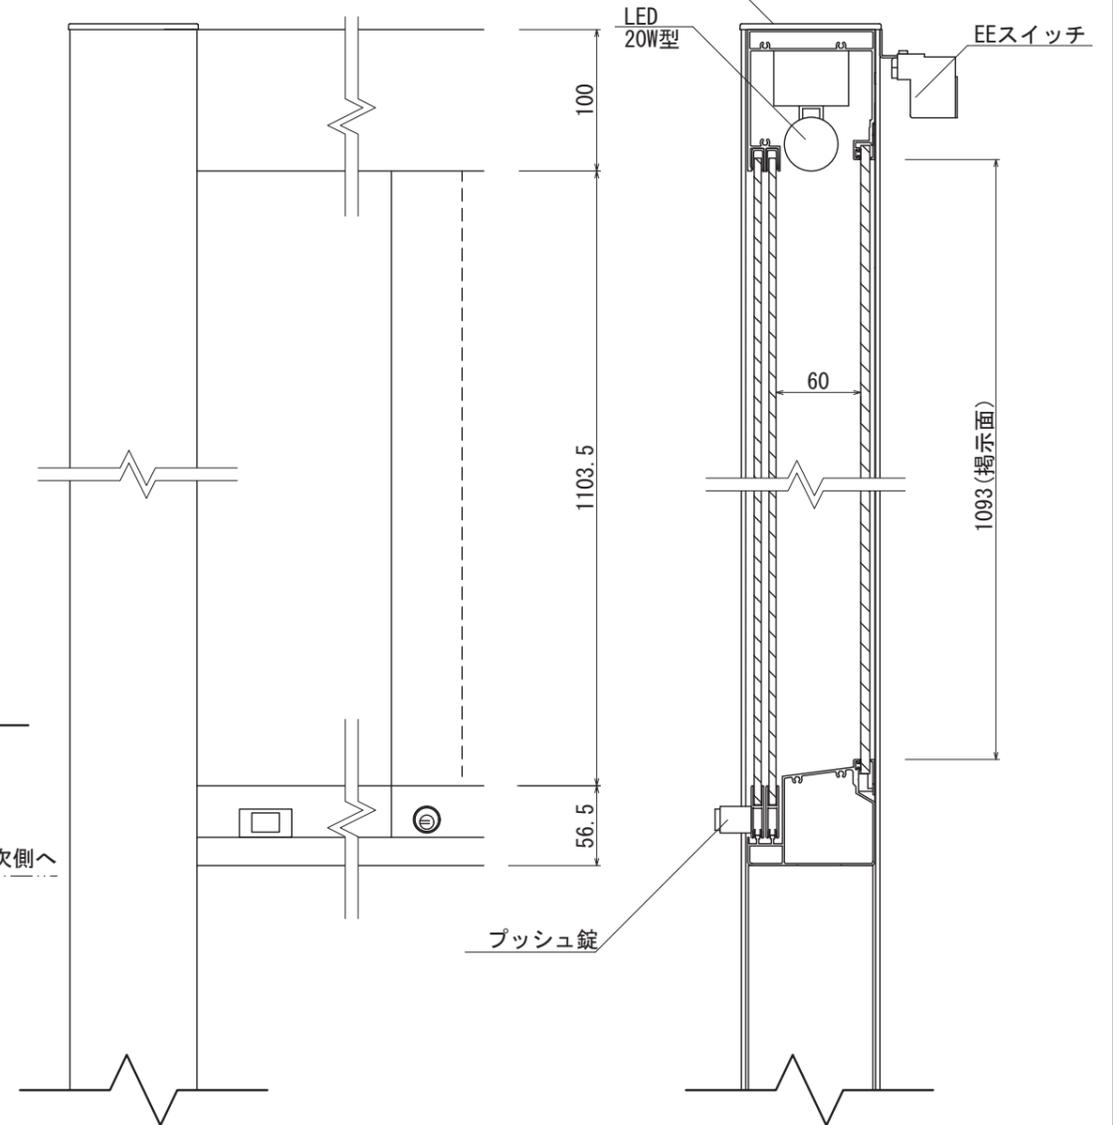

【正面図 S=1:5】

【側断面図 S=1:5】

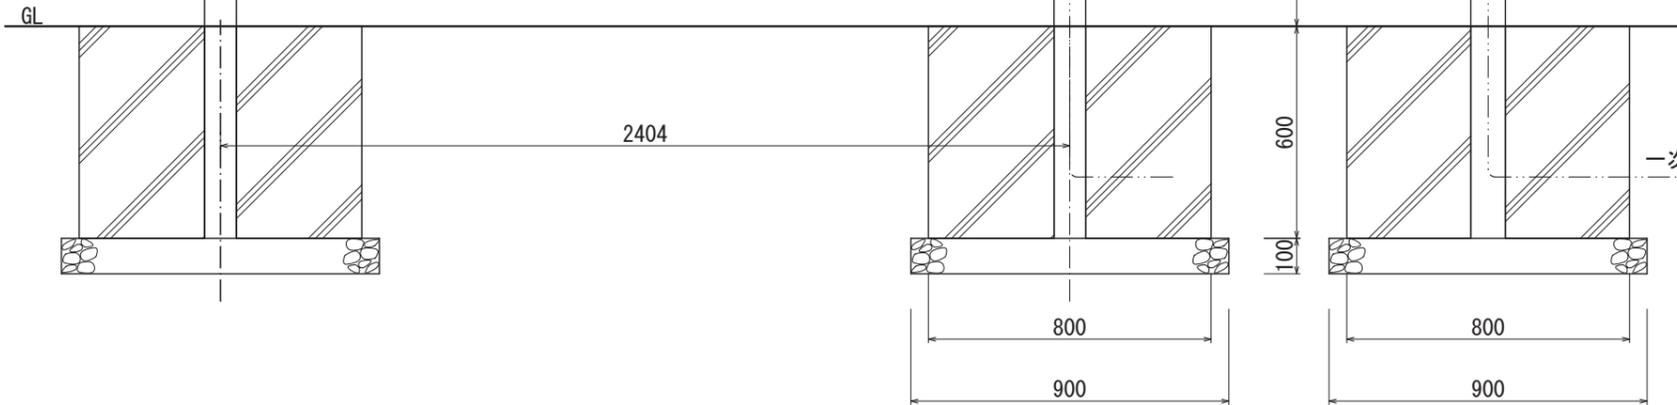

図面番号 No.	図面名称	アルミ掲示板	設計年月日	承認	設計	担当	設計基準 風速 34 m/s 長期地耐力 50 kN/m ²
		AGP-2412					