




AGS-1210 照明なし

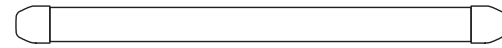


【平面図 S=1:20】

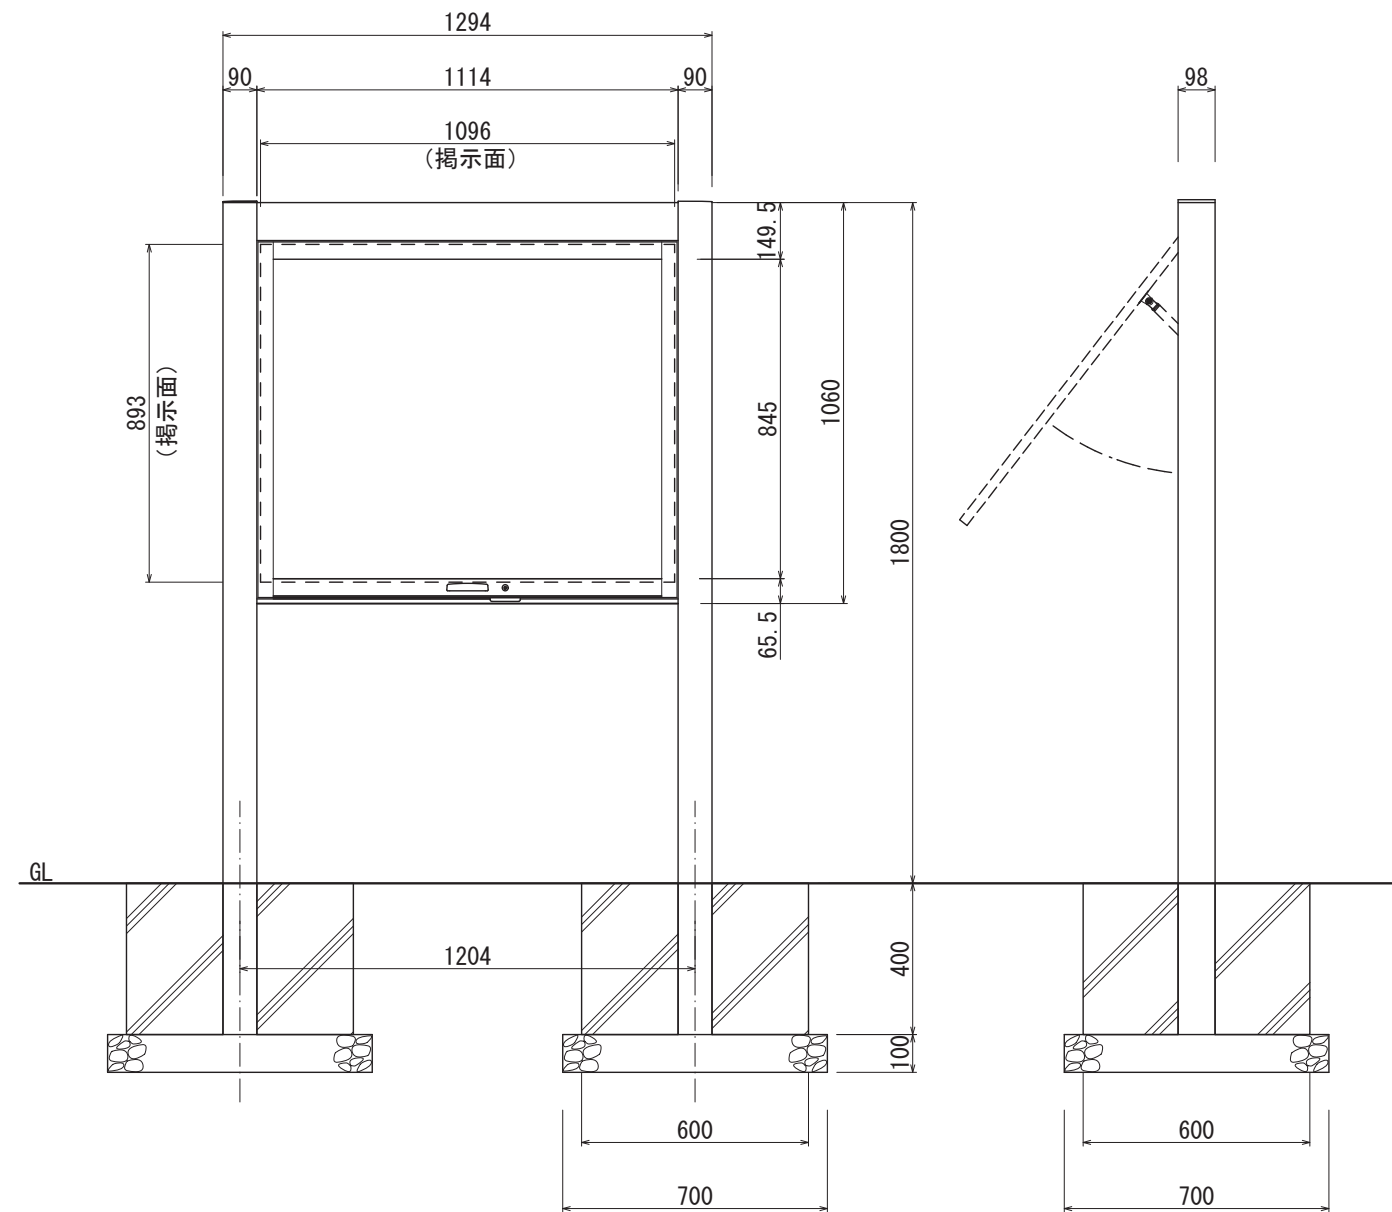


【正面図 S=1:20】

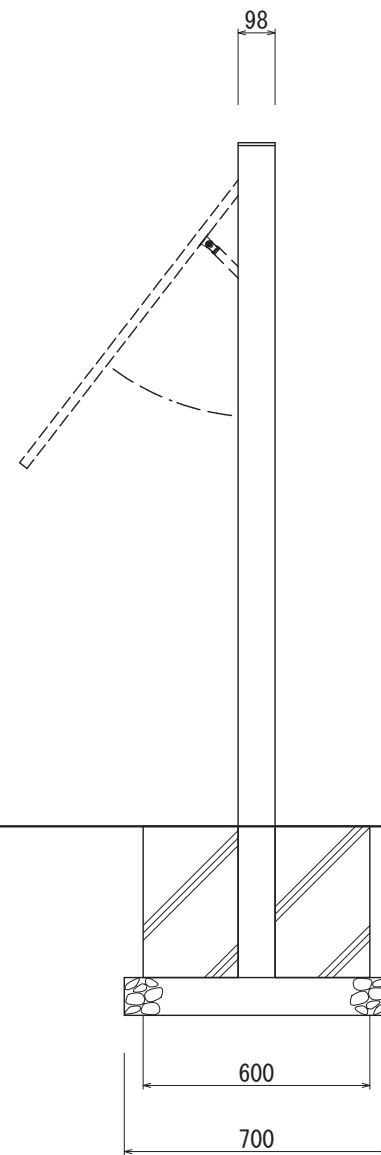

【側面図 S=1:20】

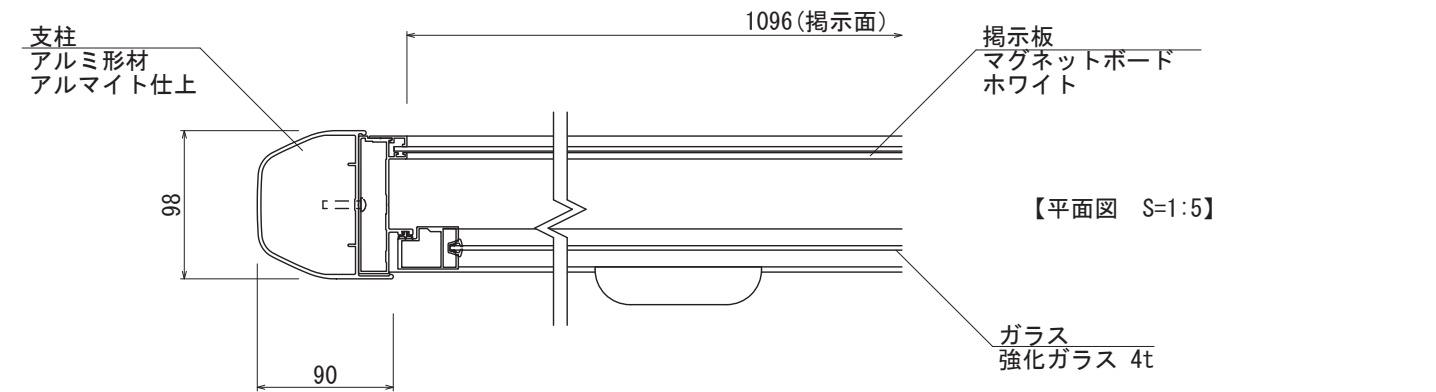

【平面図 S=1:5】

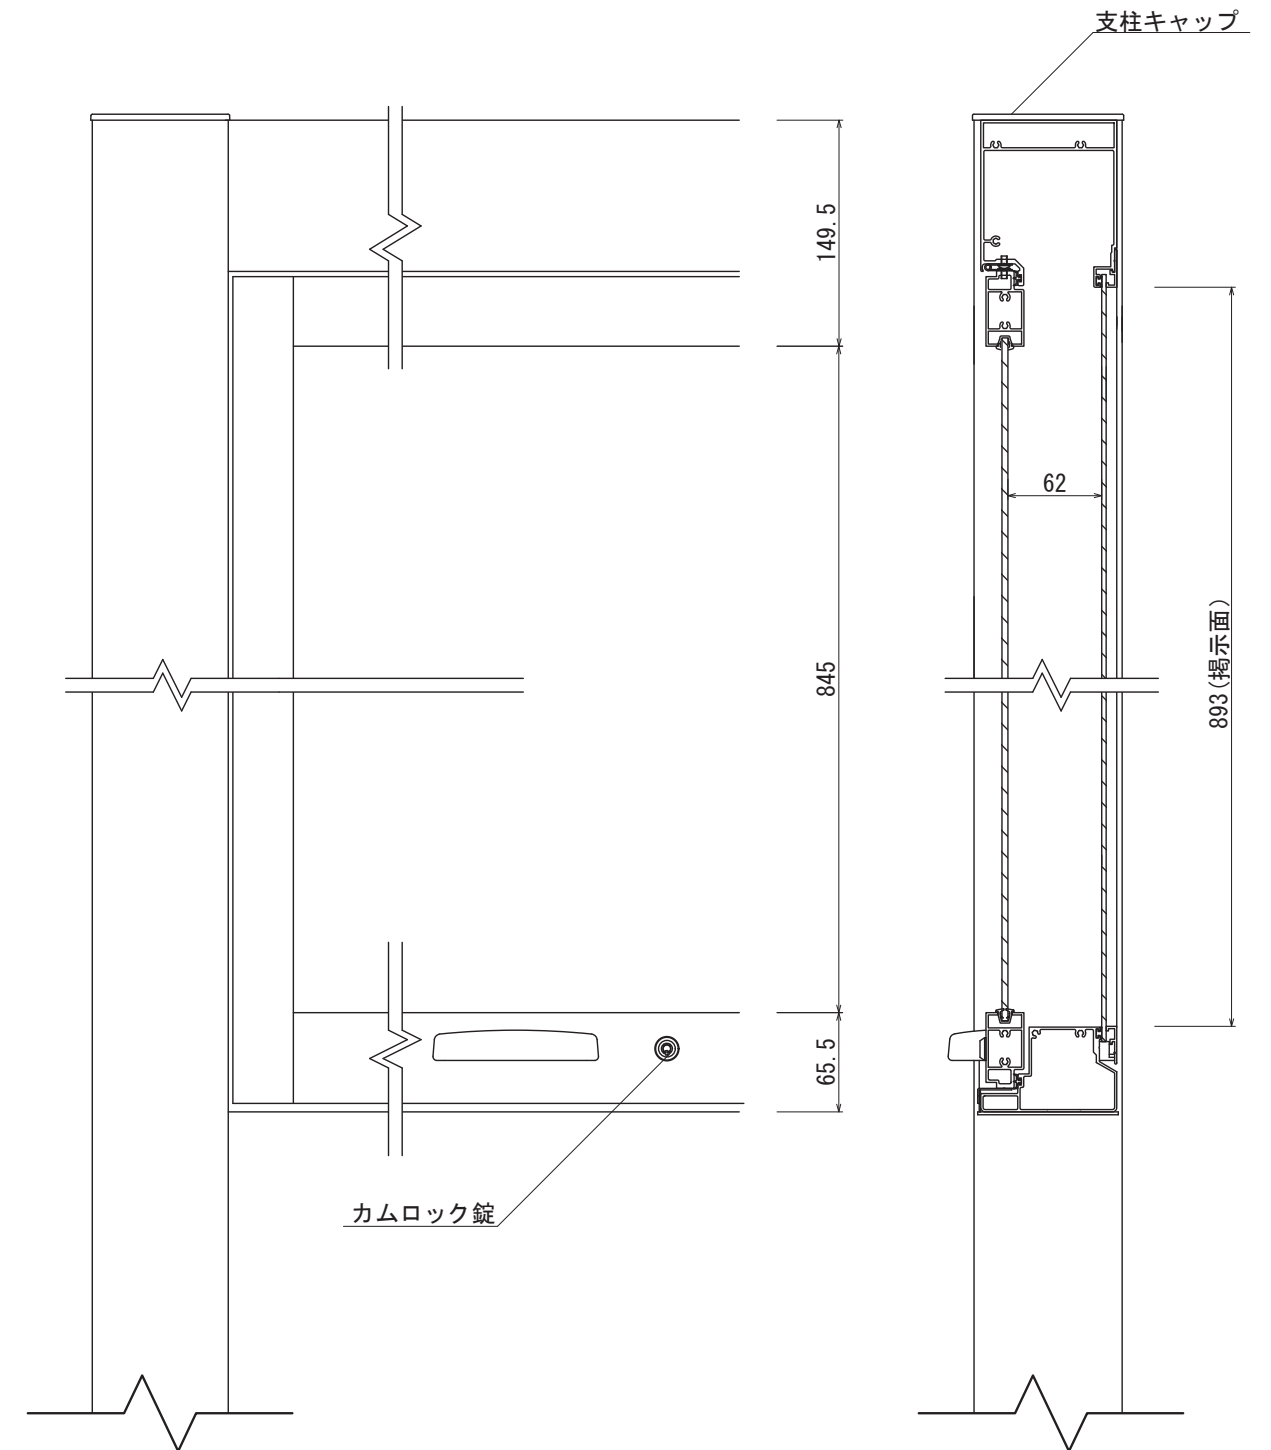

【正面図 S=1:5】


【側断面図 S=1:5】

図面番号	図面名称 アルミ掲示板	設計年月日		承認	設計	担当		設計基準
No.	AGS-1210/照明なし							風速 34 m/s 長期地耐力 50 kN/m ²


AGS-1210 蛍光灯付




【平面図 S=1:20】

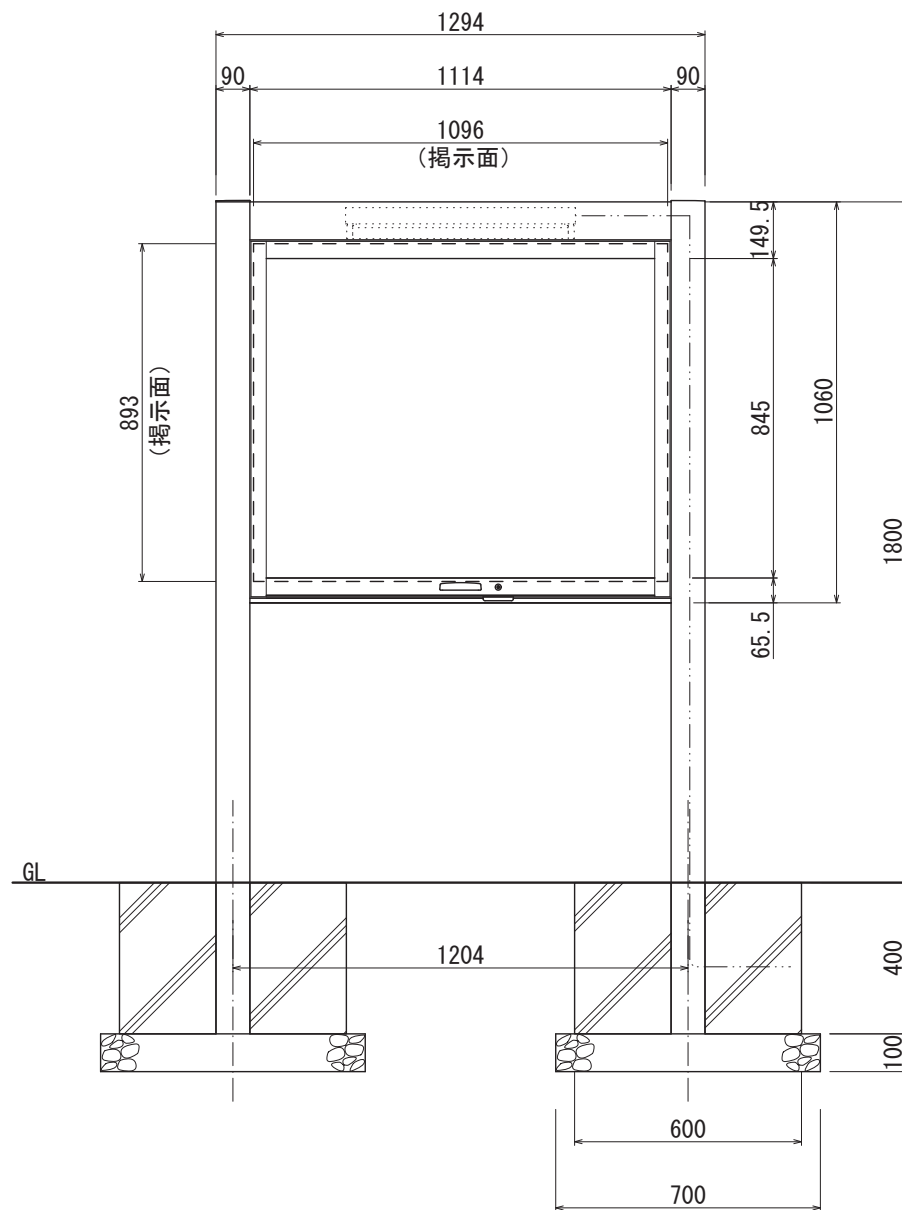


【正面図 S=1:20】

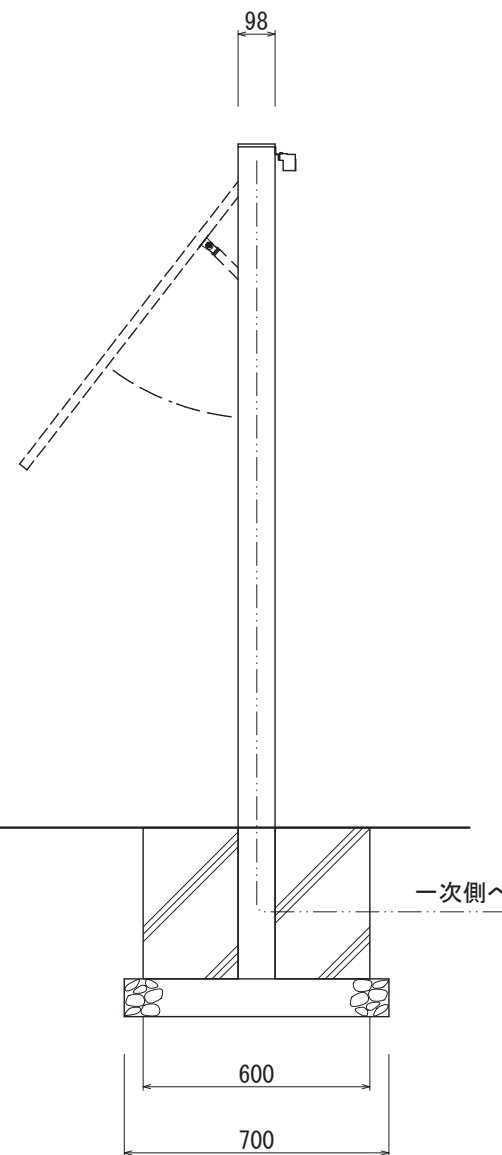

【側面図 S=1:20】

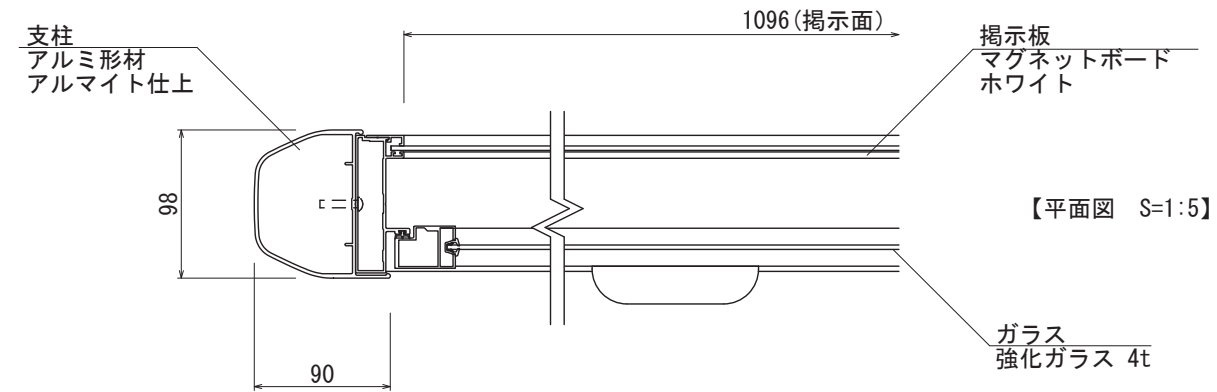

【平面図 S=1:5】

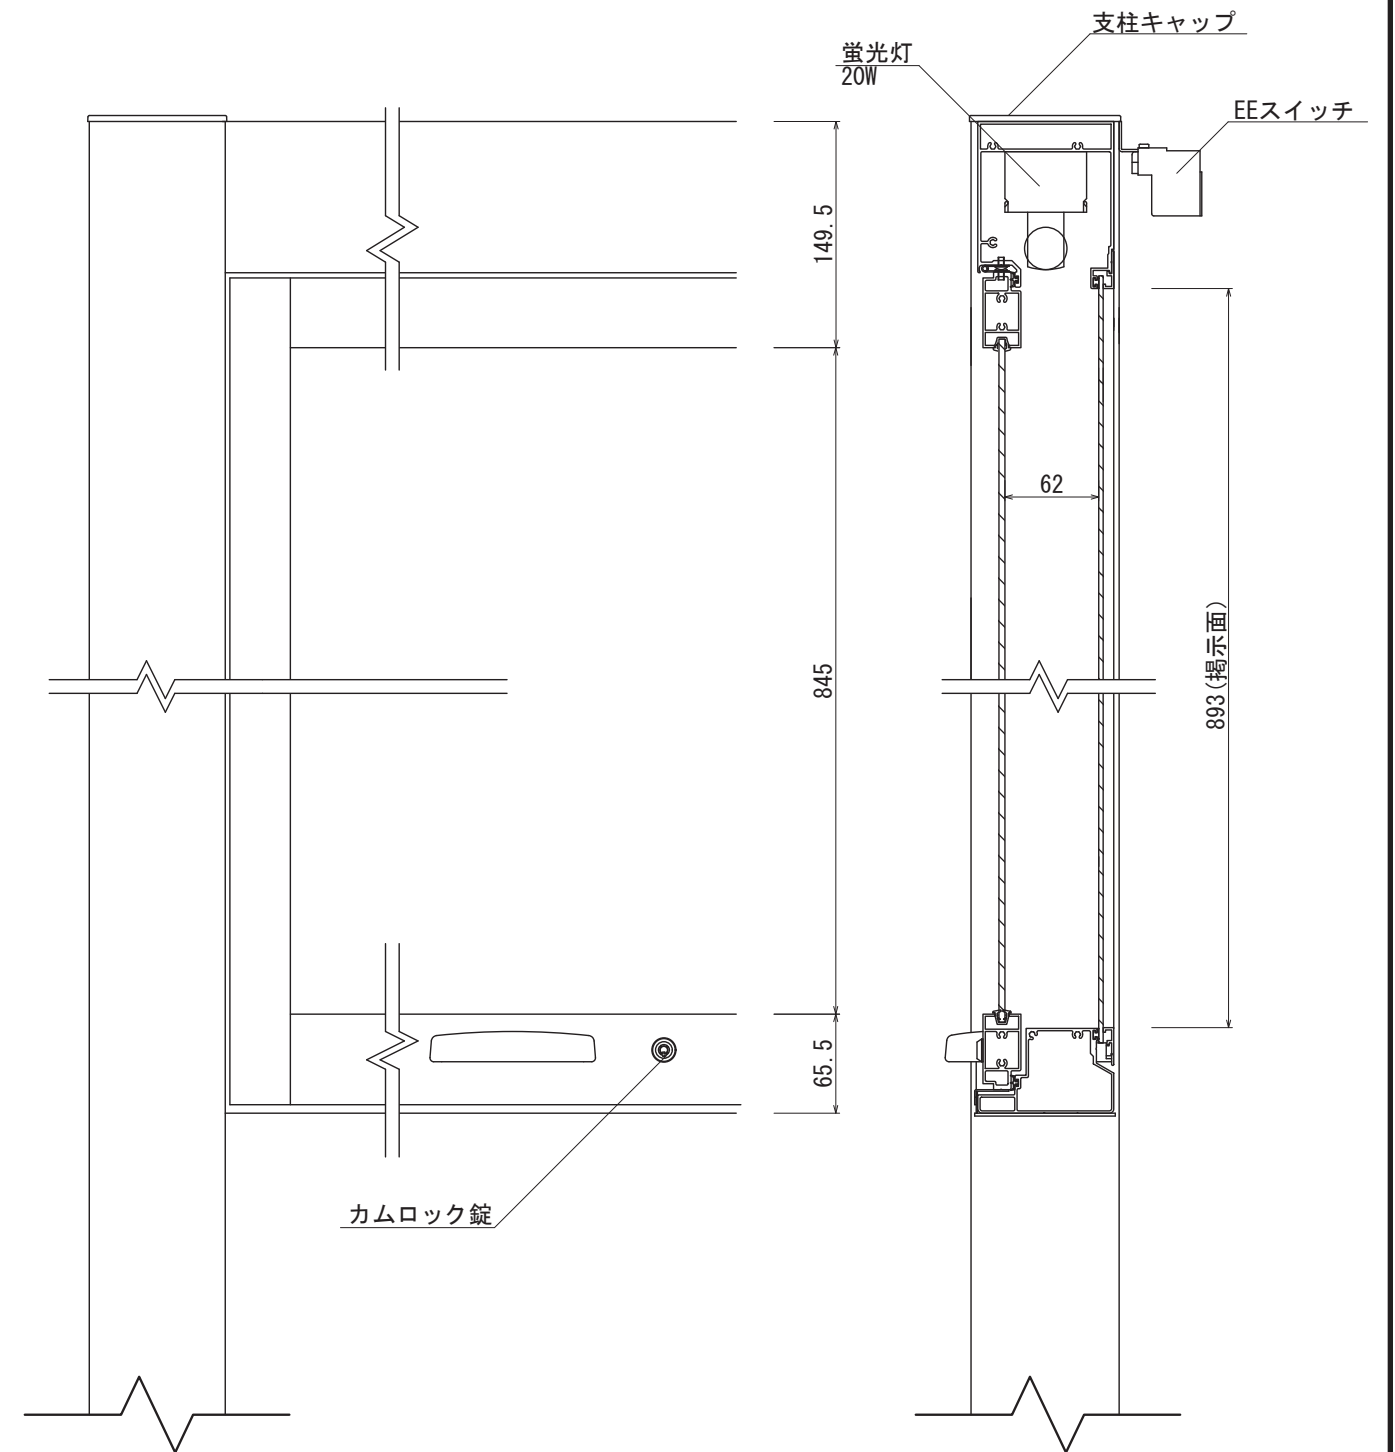


【正面図 S=1:5】

【側断面図 S=1:5】


図面番号	図面名称 アルミ揭示板	設計年月日		承認	設計	担当		設計基準
No.	AGS-1210							風速 34 m/s 長期地耐力 50 kN/m ²

AGS-1210


LED付

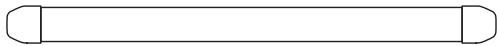


【平面図 S=1:20】

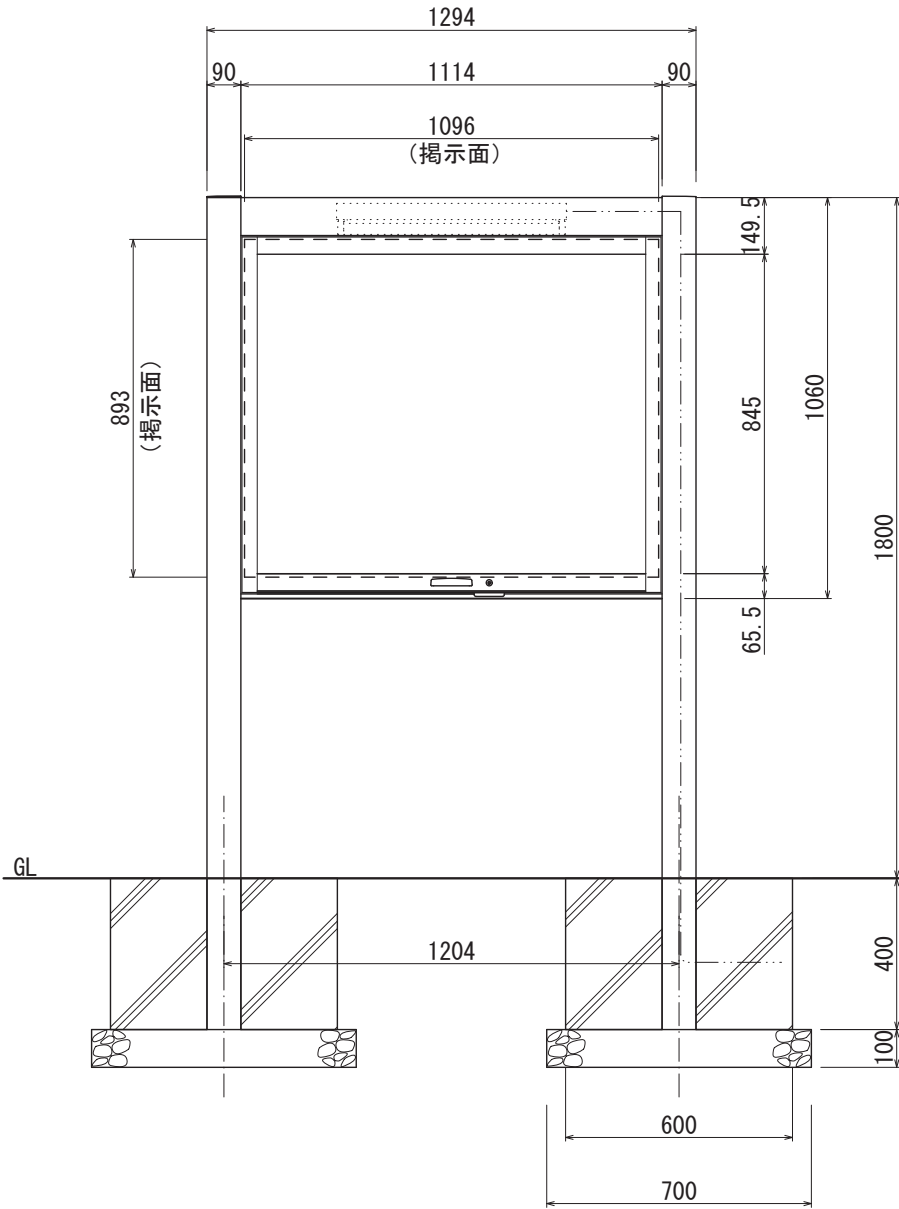


【正面図 S=1:20】

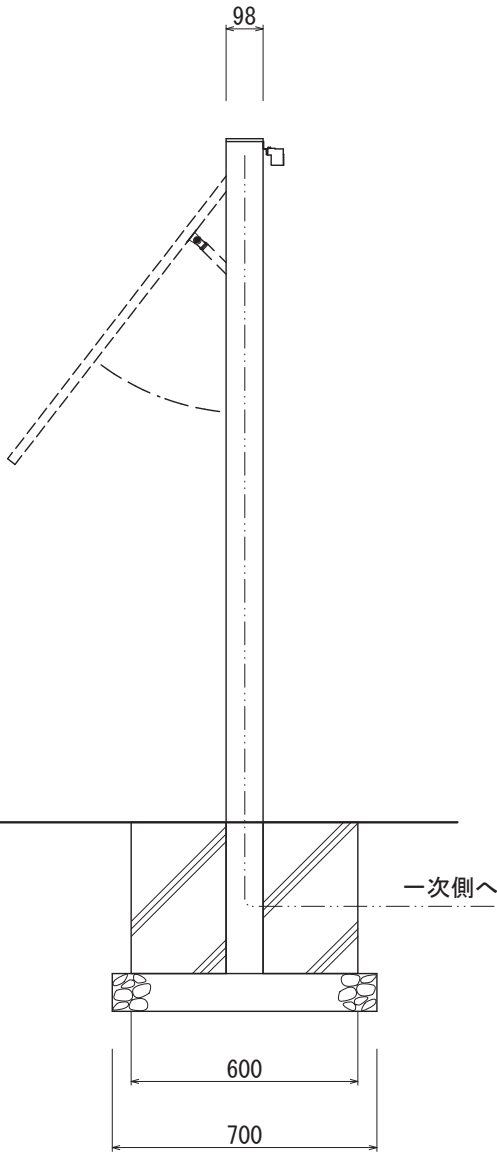


【側面図 S=1:20】

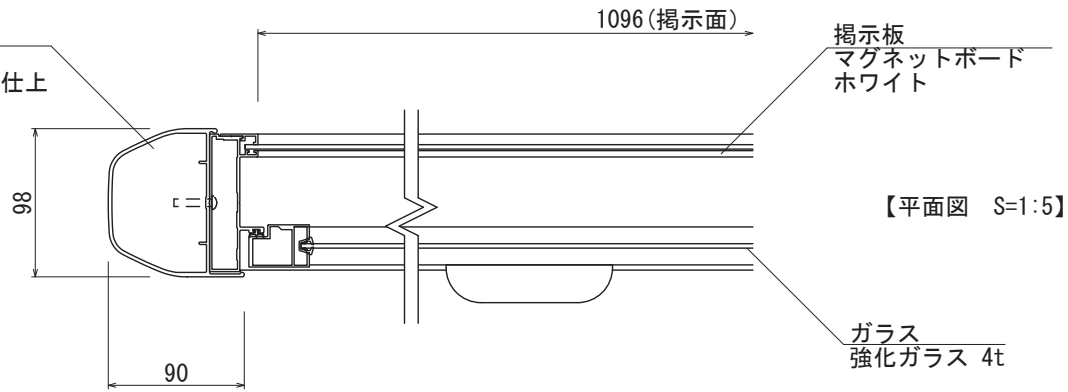

【平面図 S=1:5】

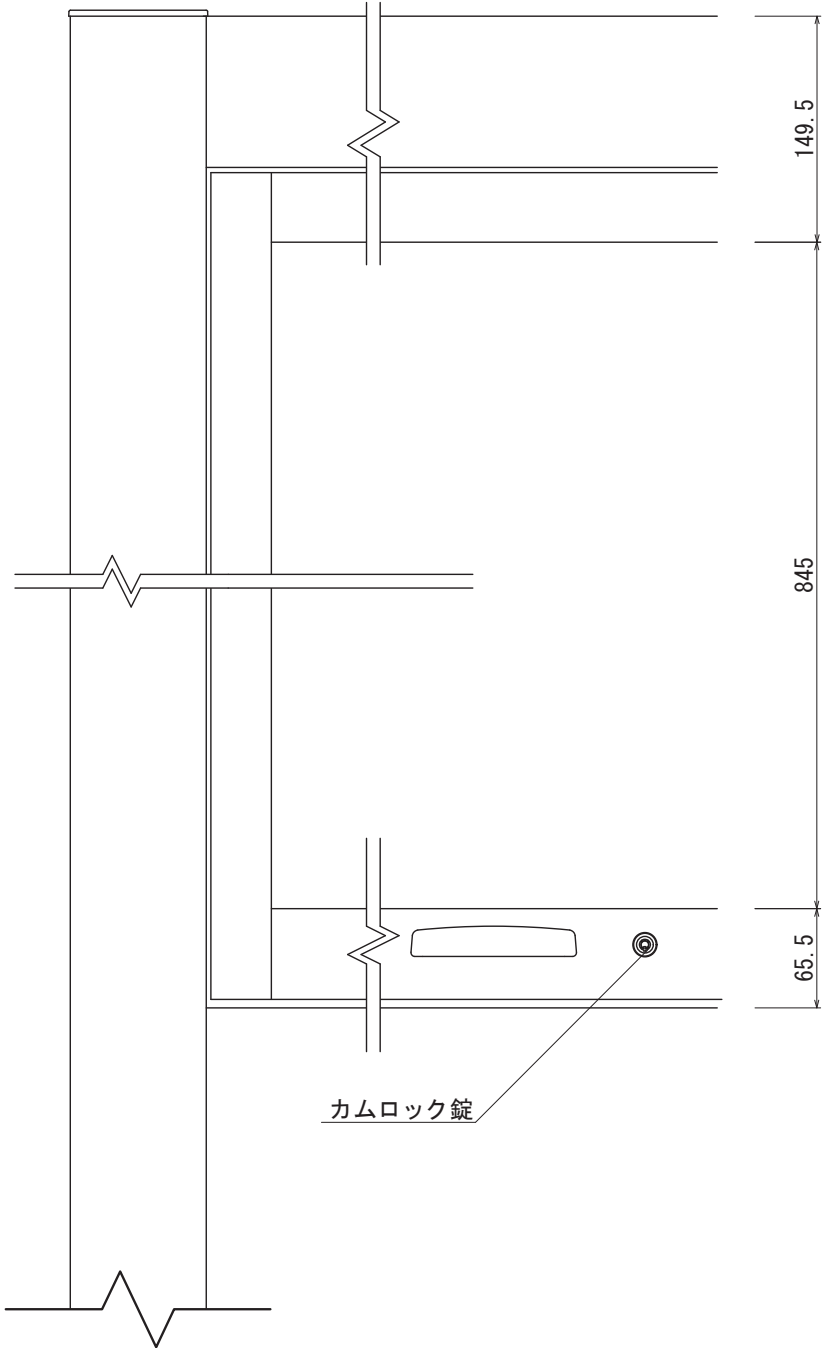


【正面図 S=1:5】

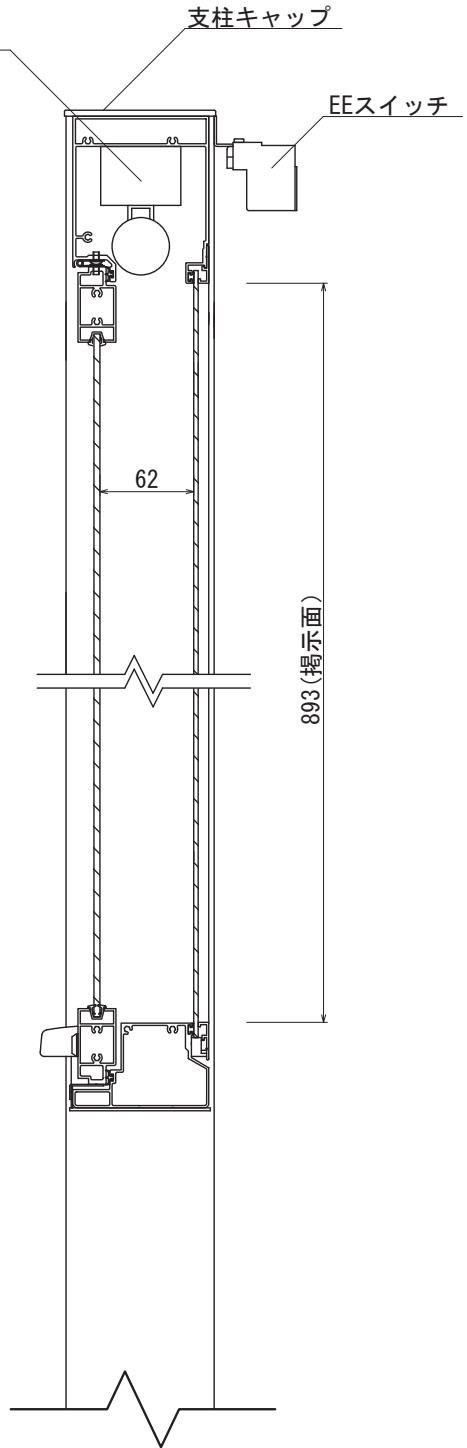


【側断面図 S=1:5】

図面番号 No.	図面名称 アルミ掲示板	設計年月日		承認	設計	担当		設計基準 風速 34 m/s 長期地耐力 50 kN/m ²
	AGS-1210							


AGS-1510 照明なし

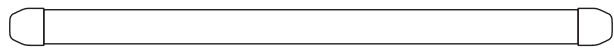


【平面図 S=1:20】

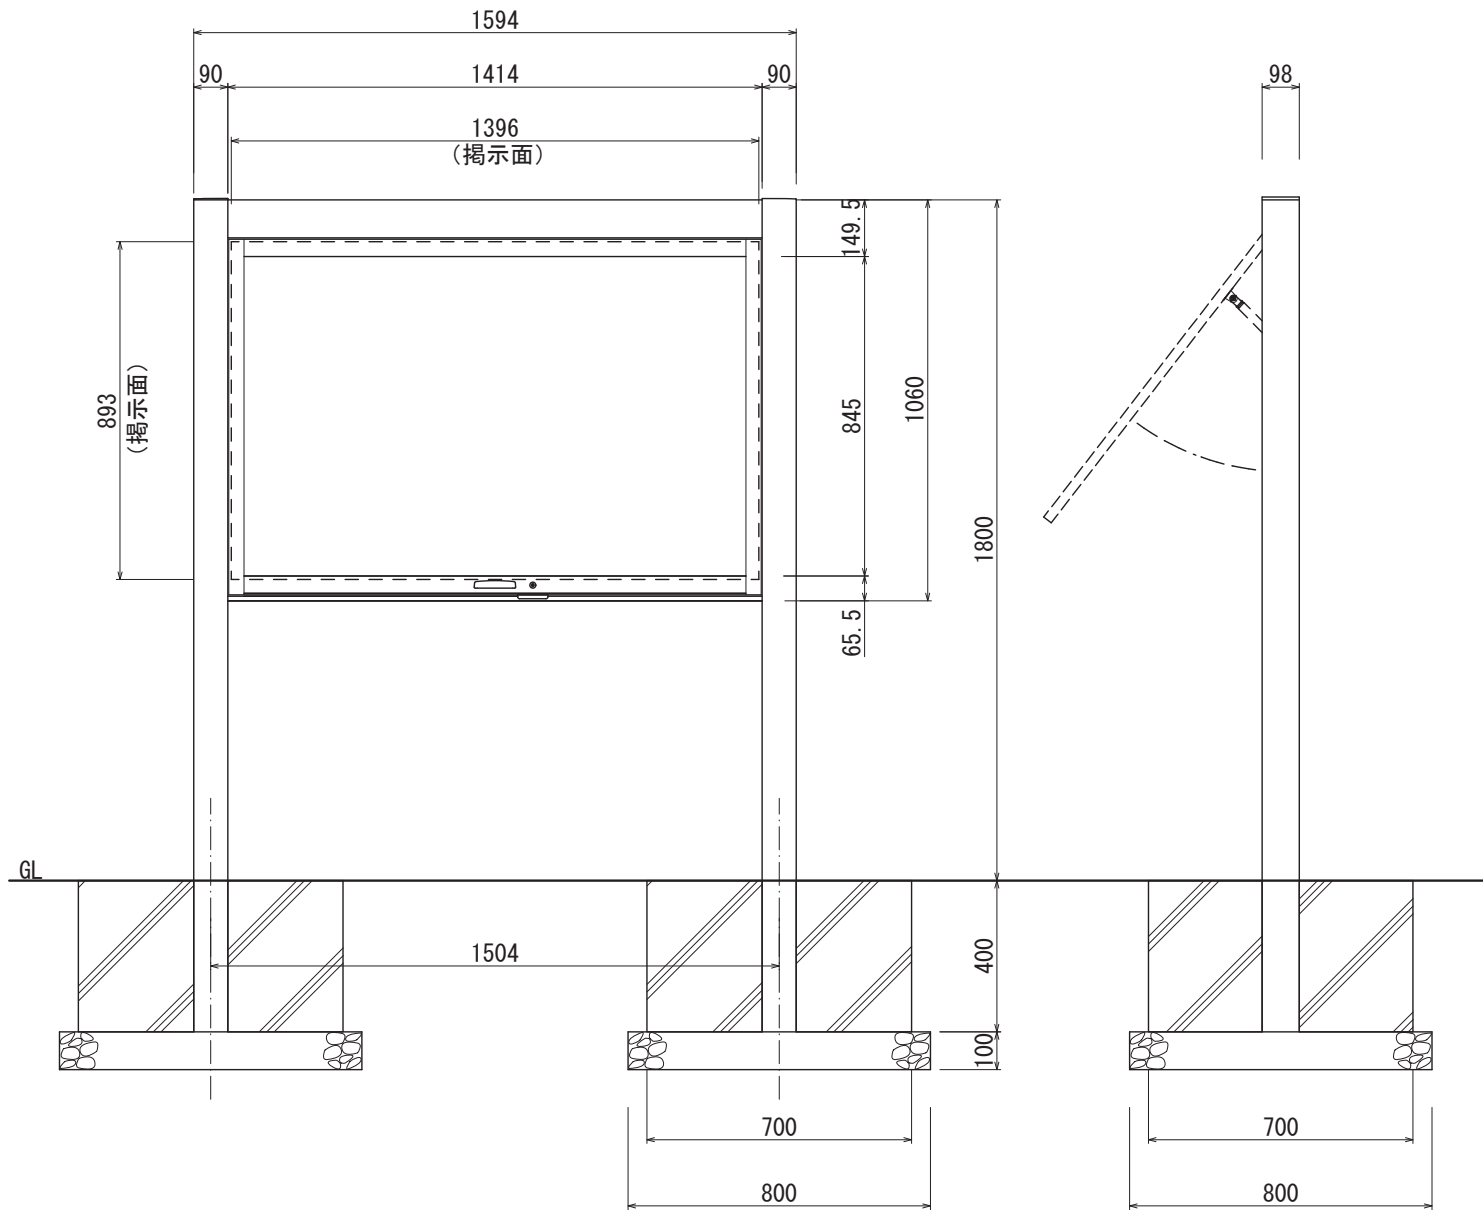


【正面図 S=1:20】

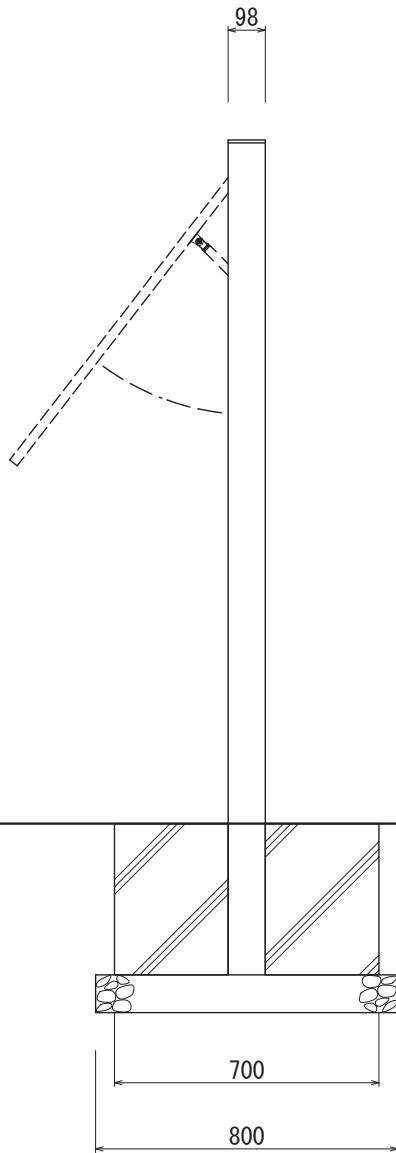

【側面図 S=1:20】

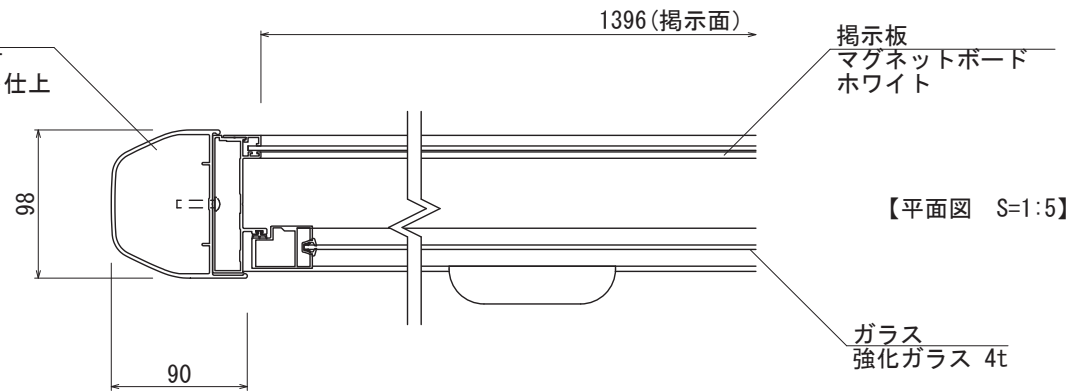

【平面図 S=1:5】

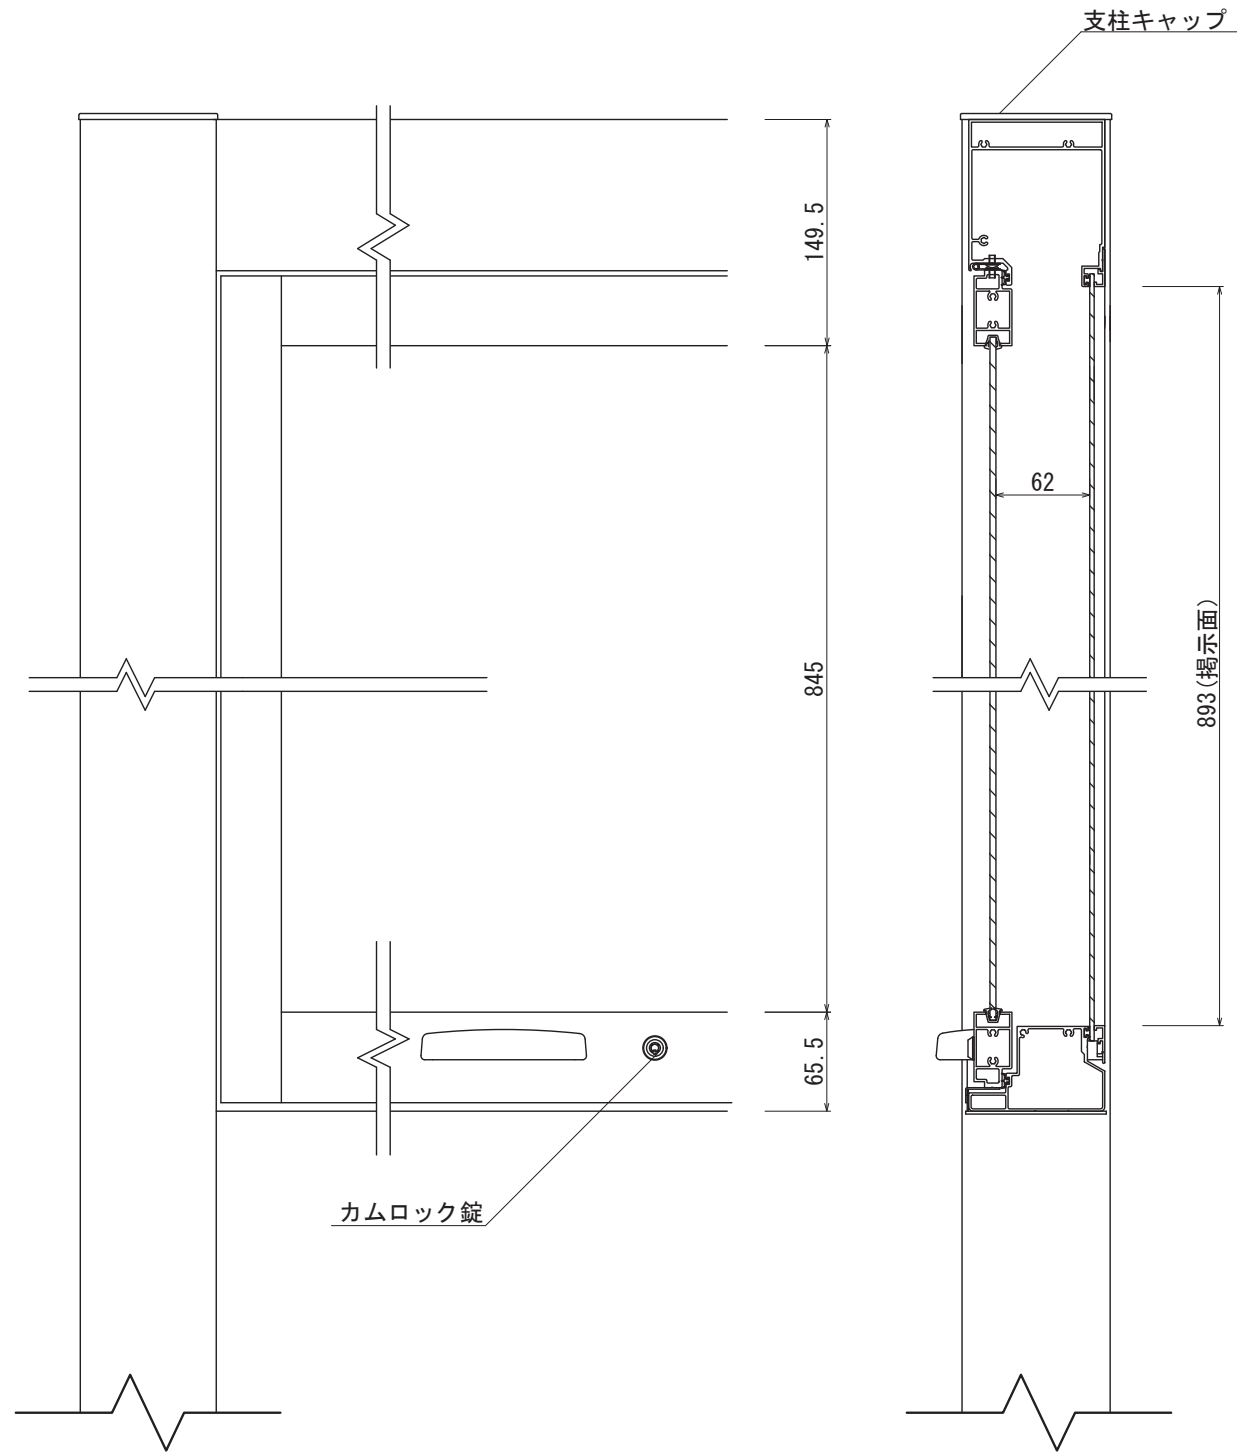


【正面図 S=1:5】


【側断面図 S=1:5】

図面番号 No.	図面名称 アルミ掲示板	設計年月日		承認	設計	担当		設計基準 風速 34 m/s 長期地耐力 50 kN/m ²
	AGS-1510/照明なし							


AGS-1510 蛍光灯付

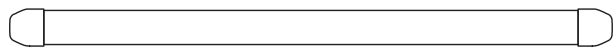


【平面図 S=1:20】

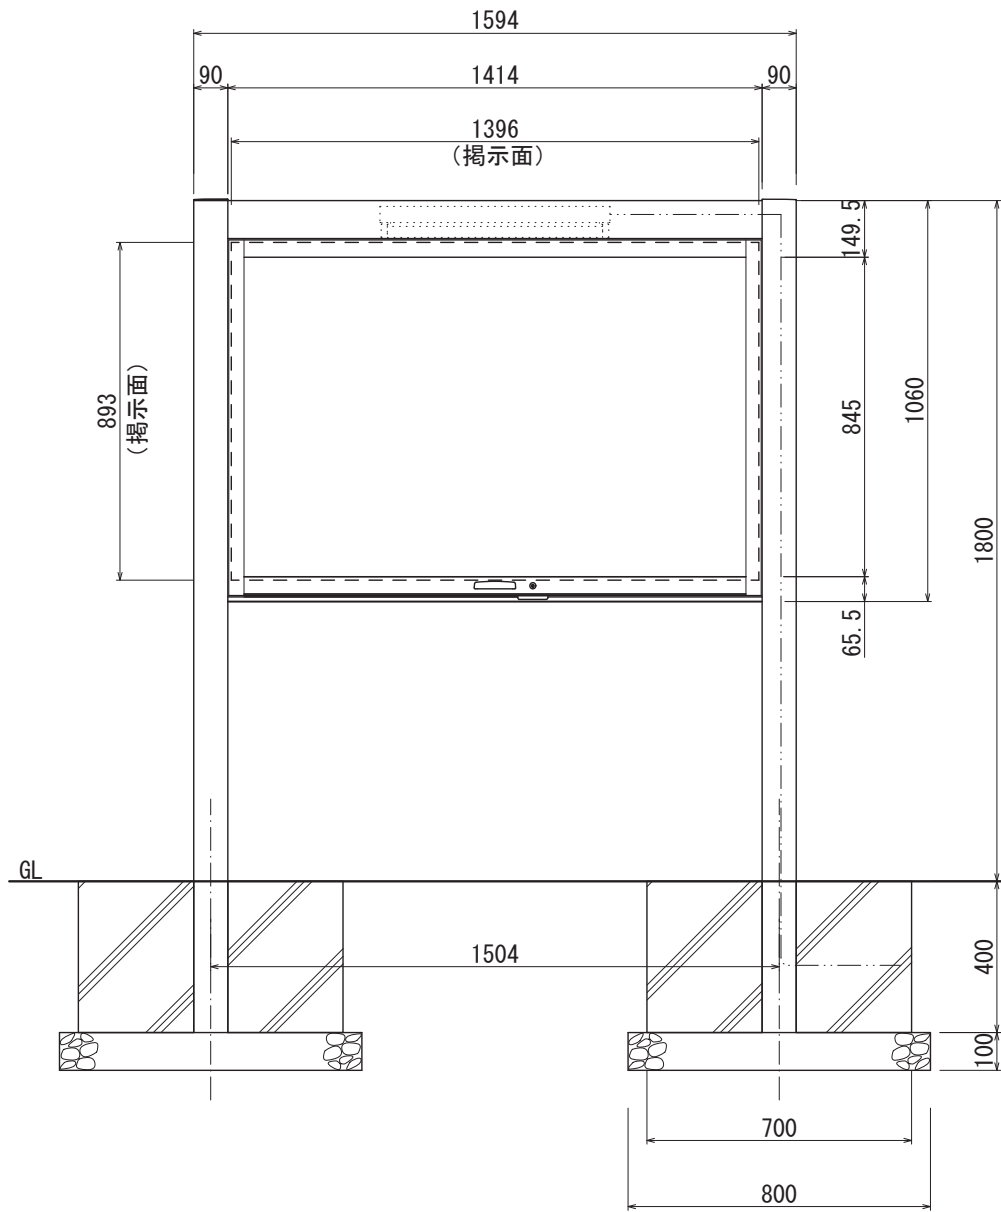


【正面図 S=1:20】

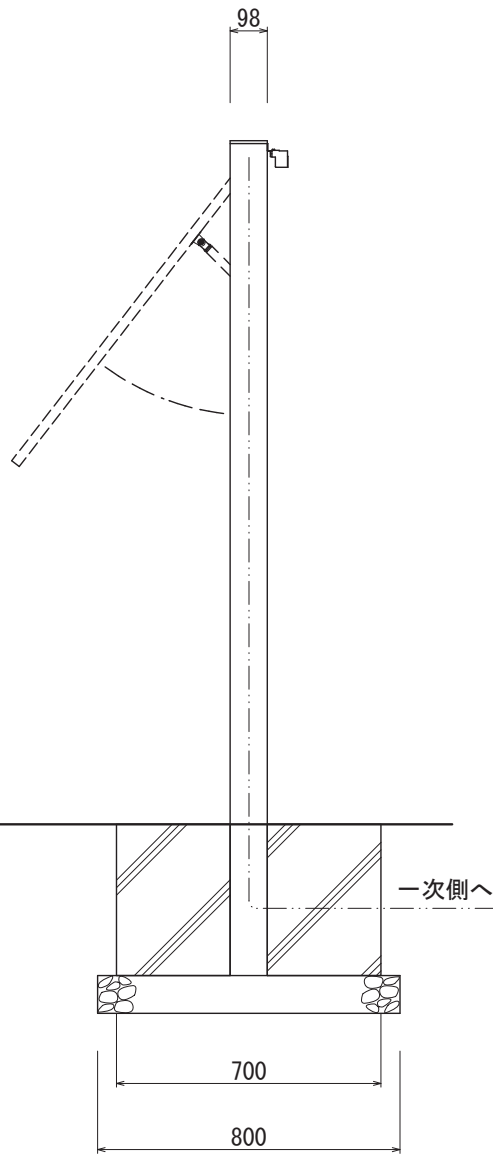

【側面図 S=1:20】

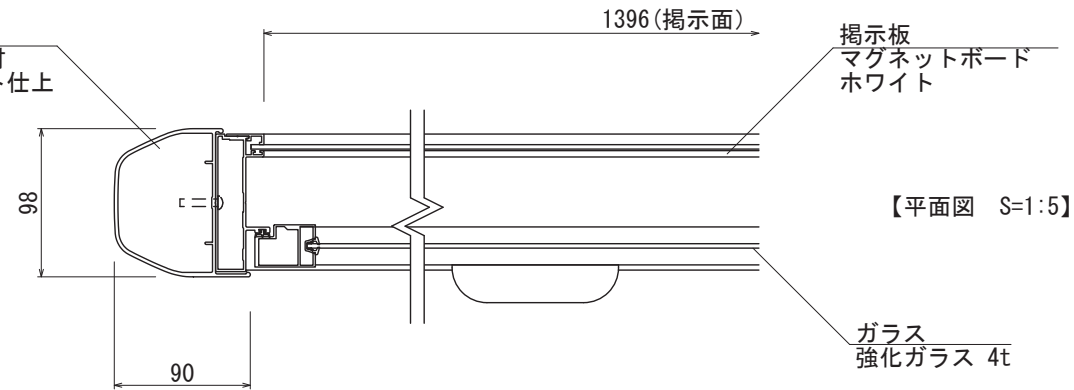

【平面図 S=1:5】

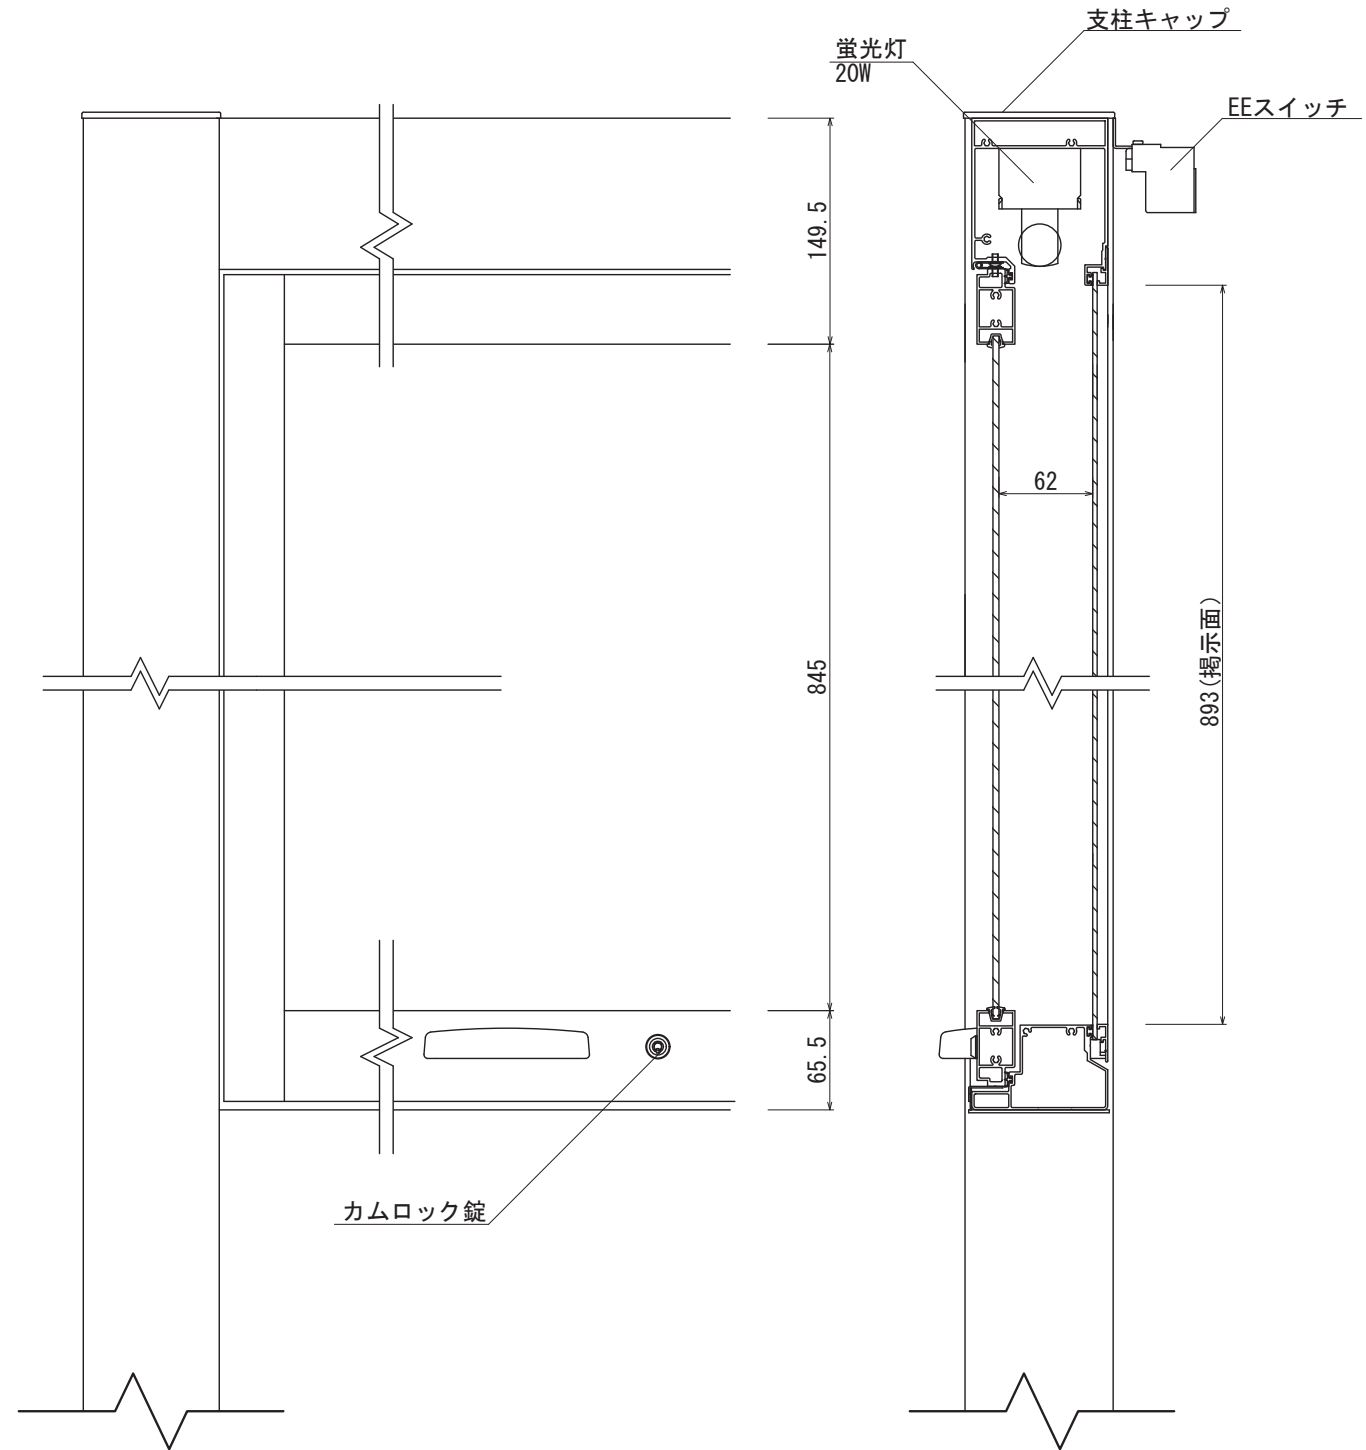


【正面図 S=1:5】

【側断面図 S=1:5】


図面番号	図面名称	アルミ掲示板	設計年月日	承認	設計	担当	設計基準
No.		AGS-1510					風速 34 m/s 長期地耐力 50 kN/m ²

AGS-1510

LED付


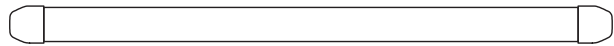


【平面図 S=1:20】

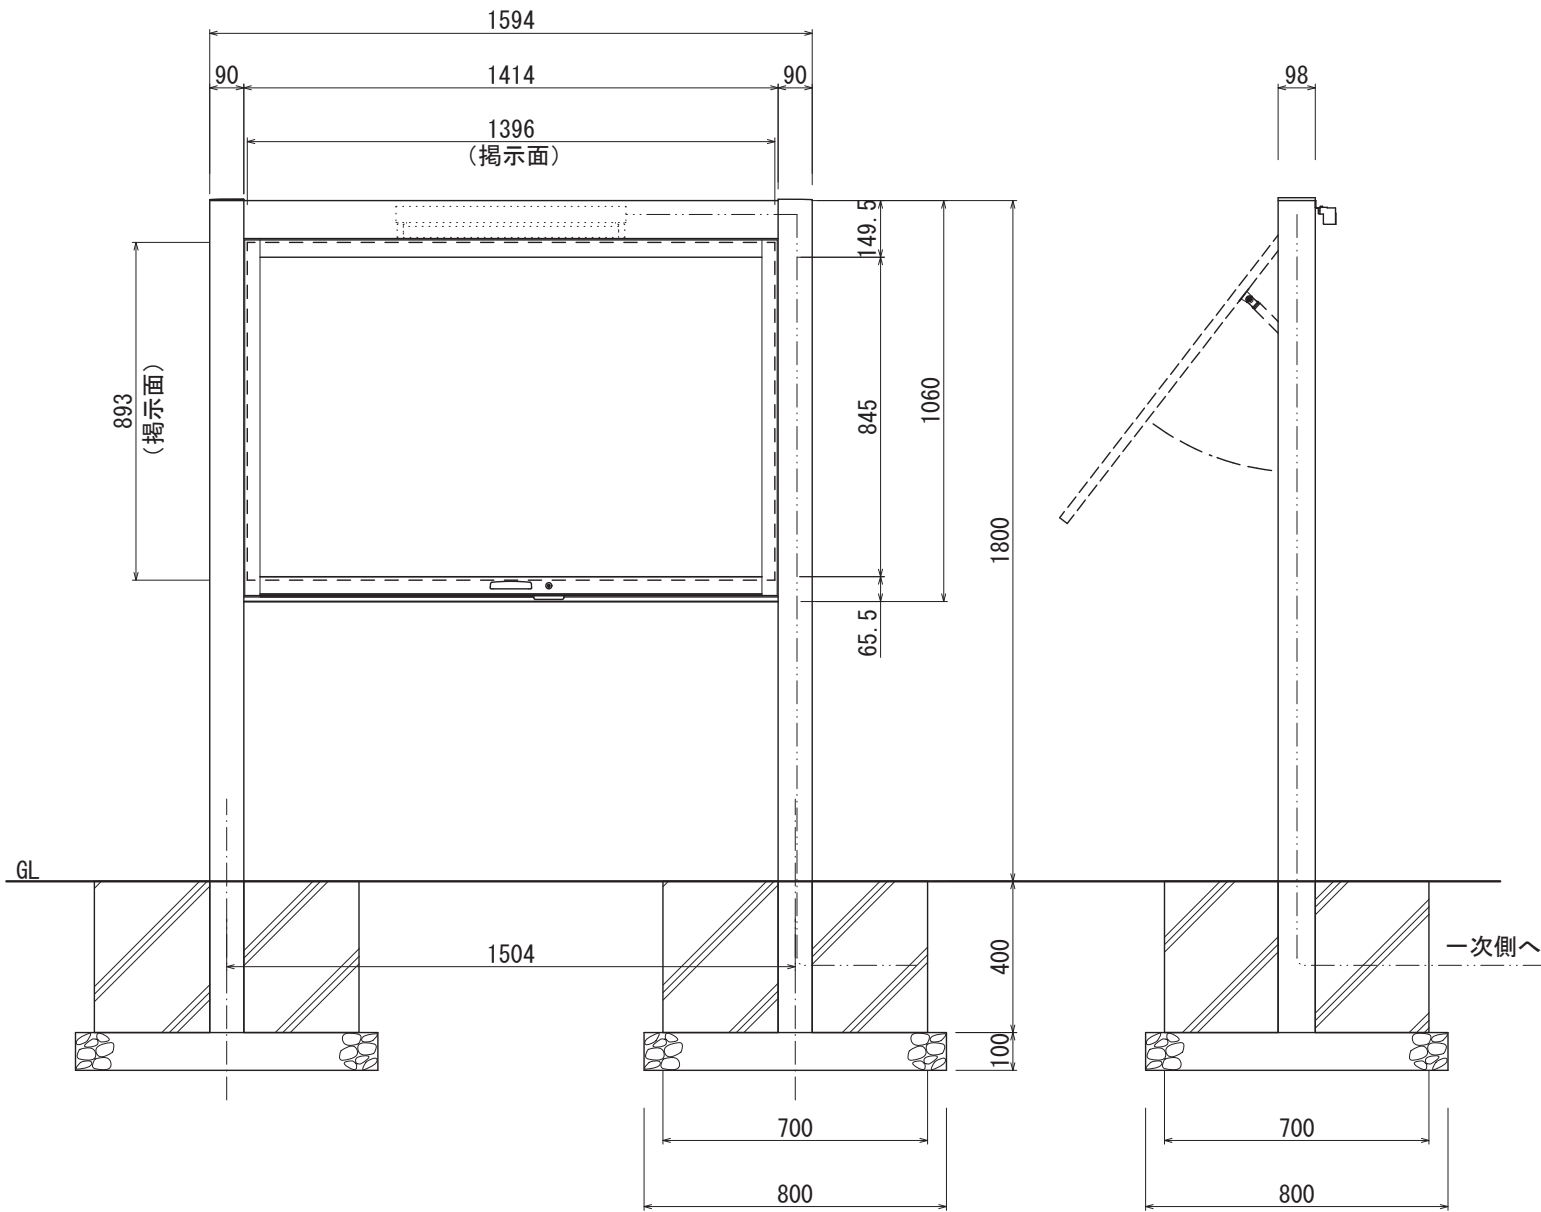

【正面図 S=1:20】

【側面図 S=1:20】

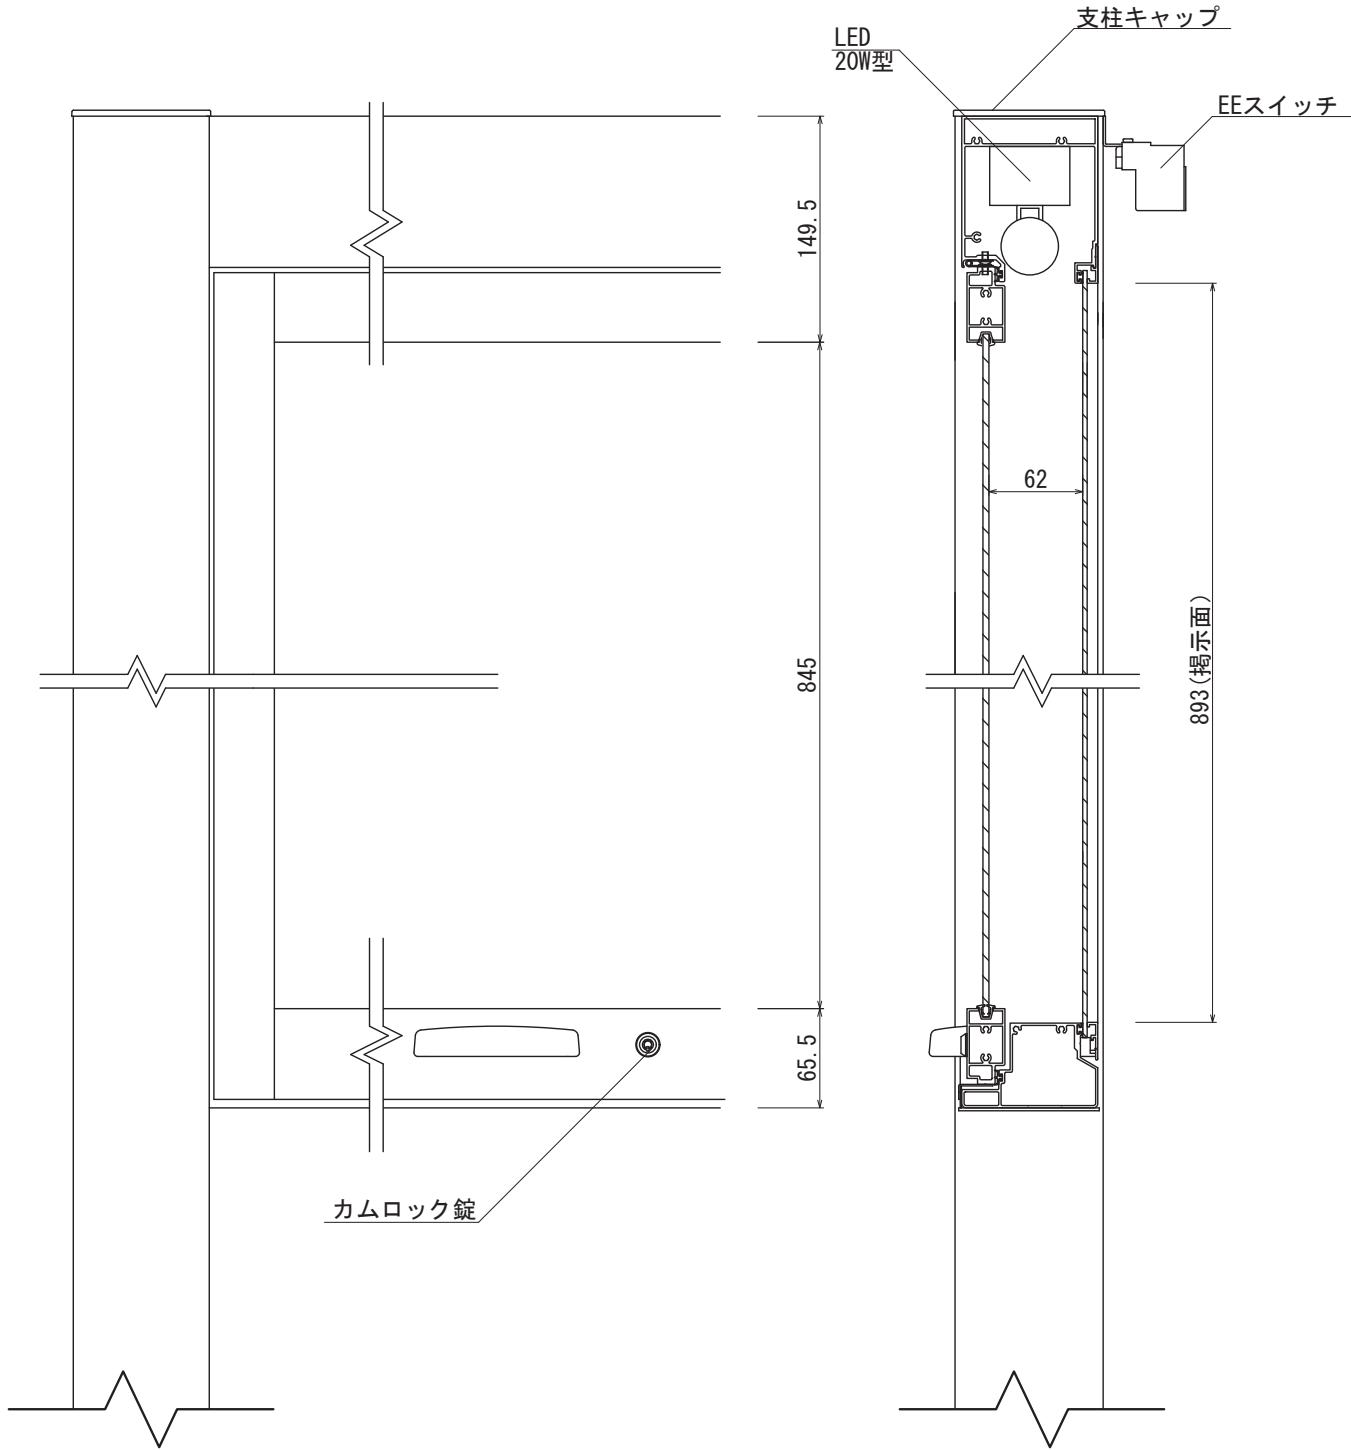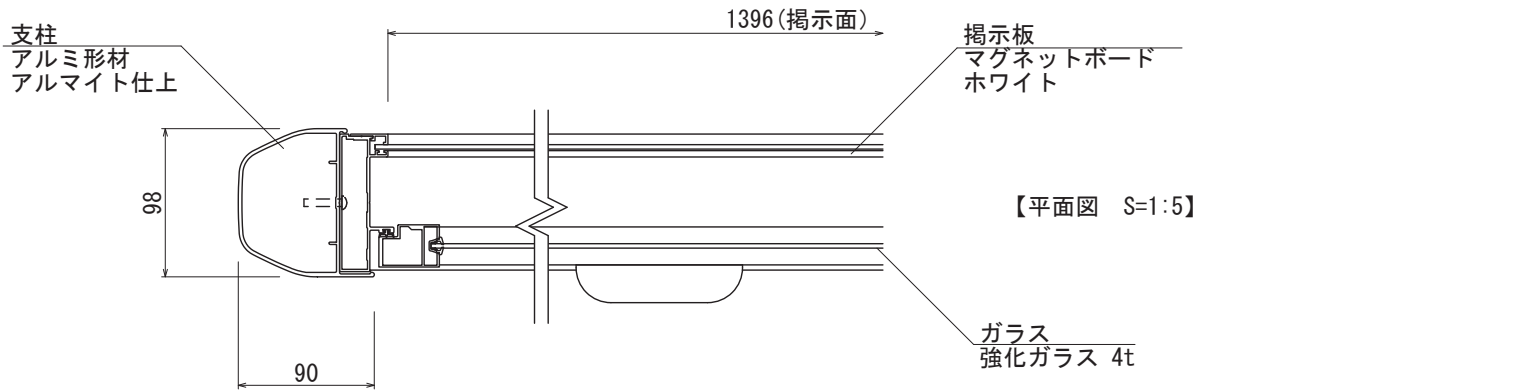


【正面図 S=1:5】


【側断面図 S=1:5】

図面番号 No.	図面名称 アルミ掲示板	設計年月日		承認	設計	担当		設計基準 風速 34 m/s 長期地耐力 50 kN/m ²
	AGS-1510							


AGS-1810 照明なし

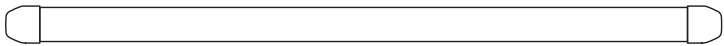


【平面図 S=1:20】

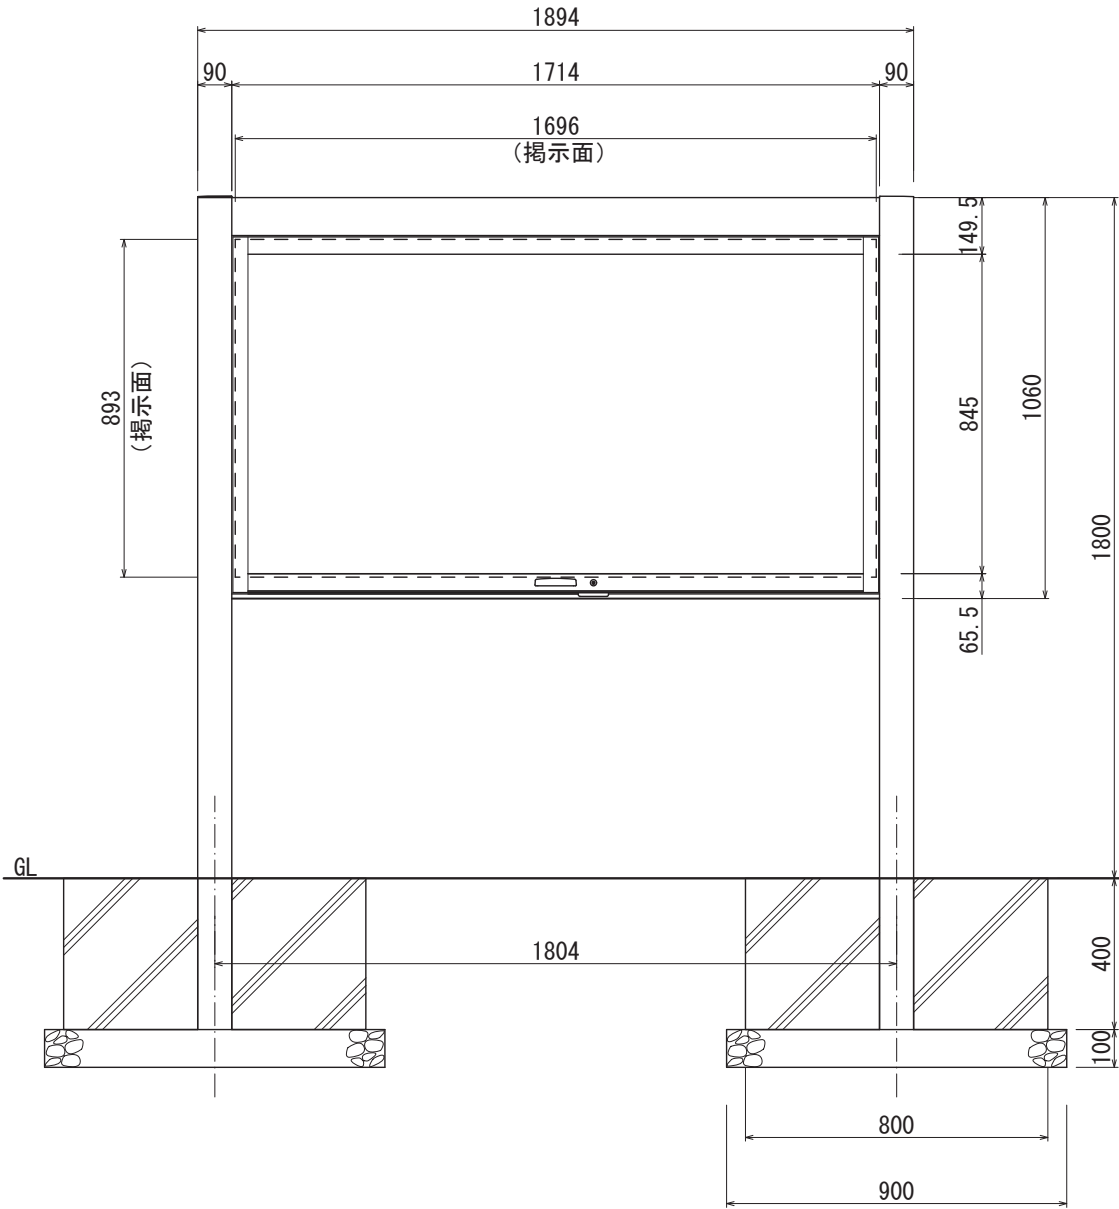


【正面図 S=1:20】

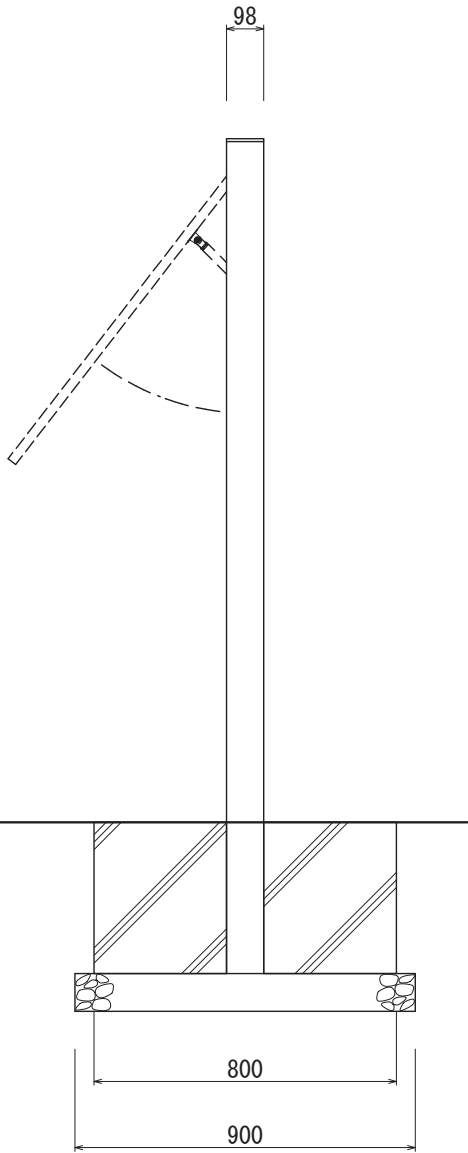


【側面図 S=1:20】

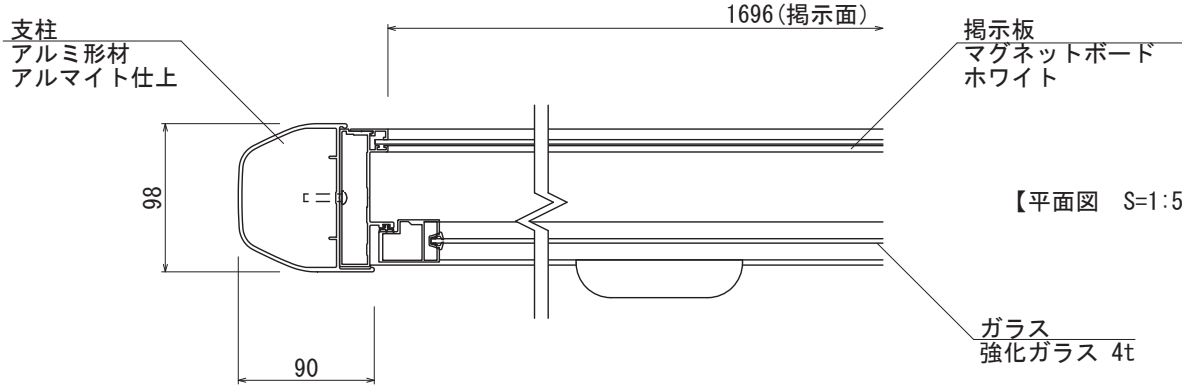

【平面図 S=1:5】

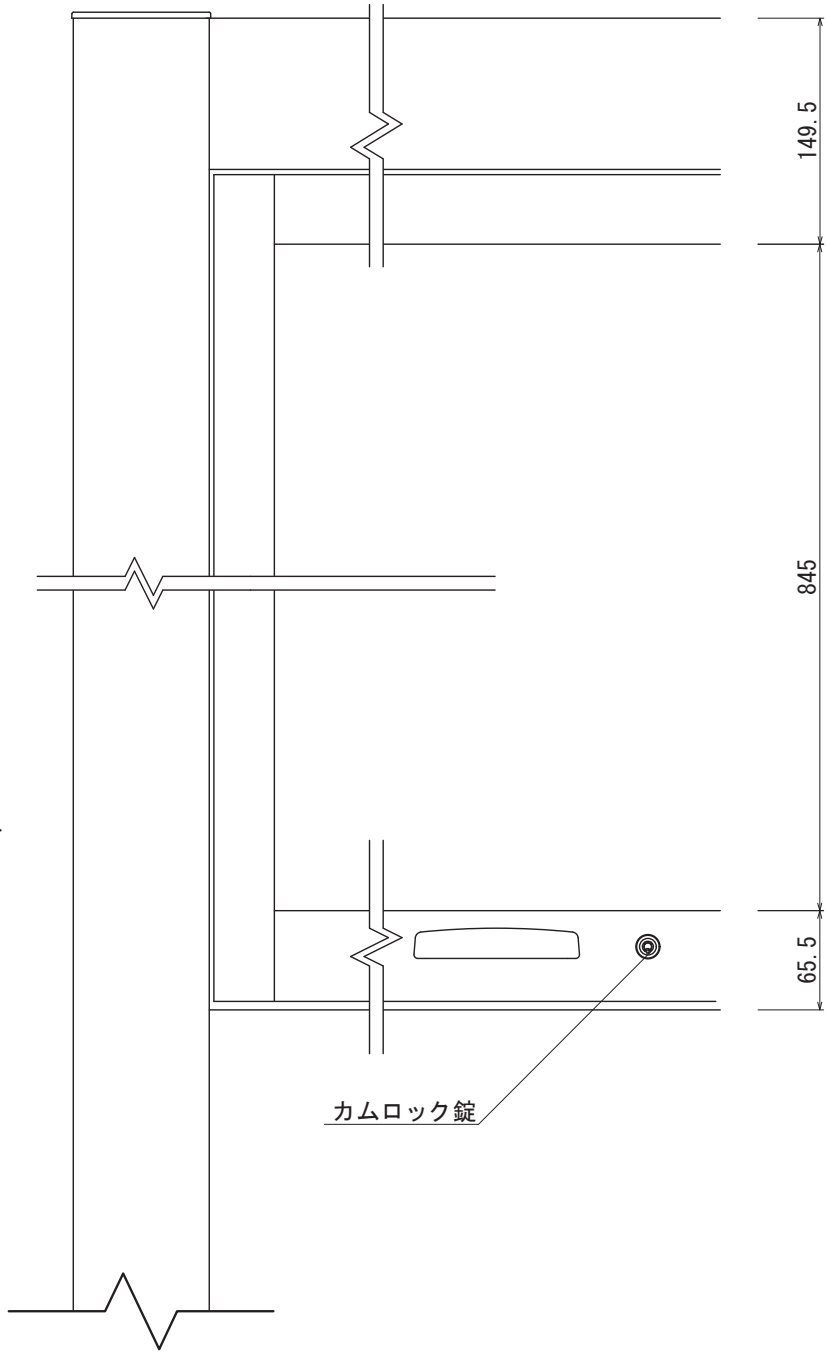


【正面図 S=1:5】

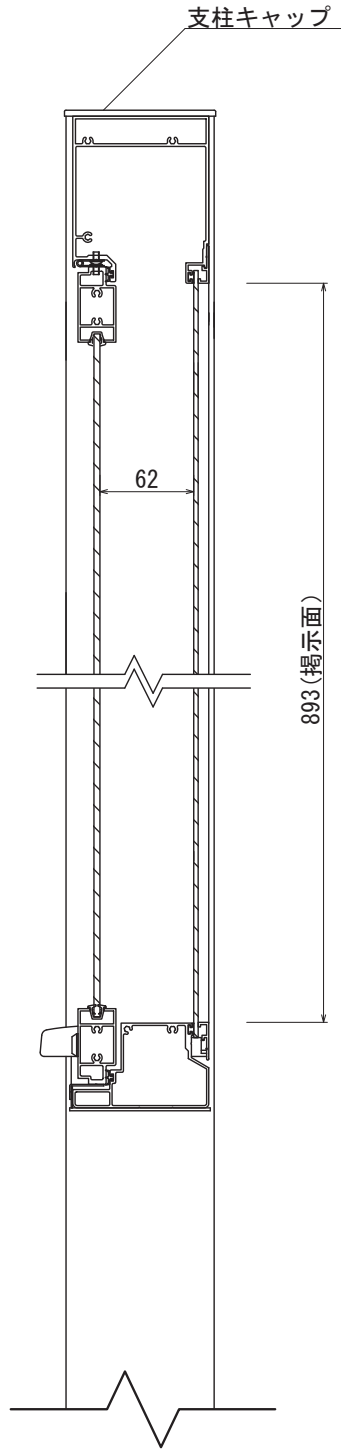


【側断面図 S=1:5】

図面番号 No.	図面名称 アルミ掲示板	設計年月日		承認	設計	担当		設計基準 風速 34 m/s 長期地耐力 50 kN/m ²
	AGS-1810/照明なし							


AGS-1810 蛍光灯付

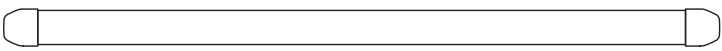


【平面図 S=1:20】

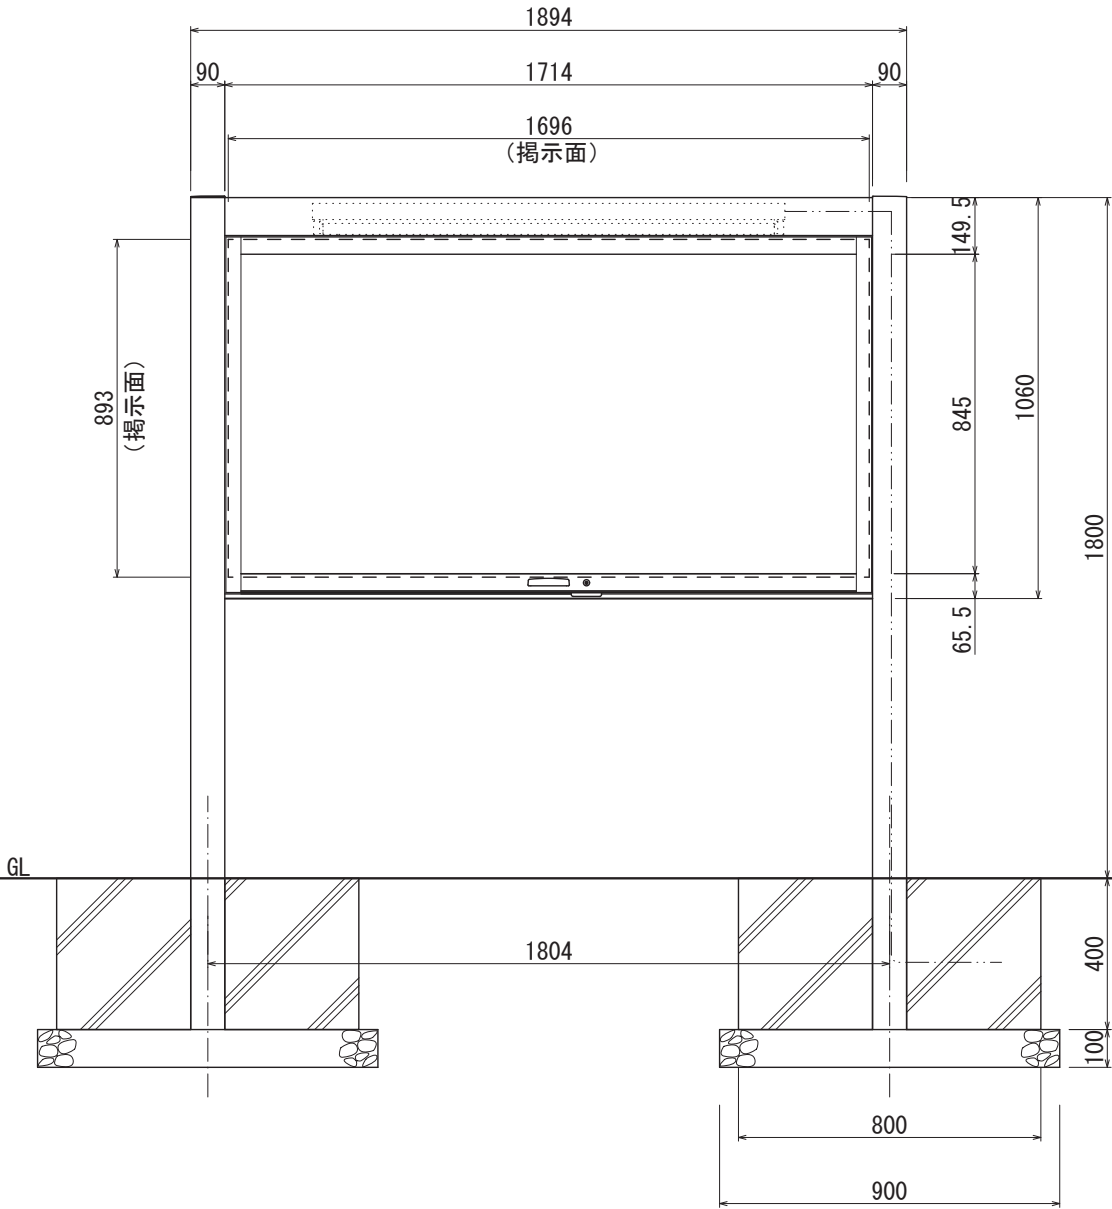


【正面図 S=1:20】

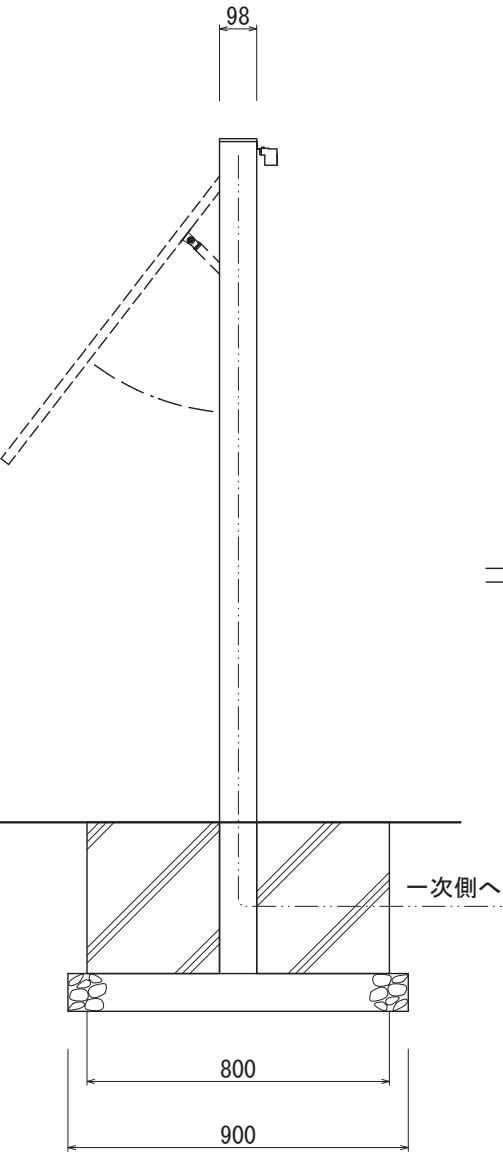

【側面図 S=1:20】

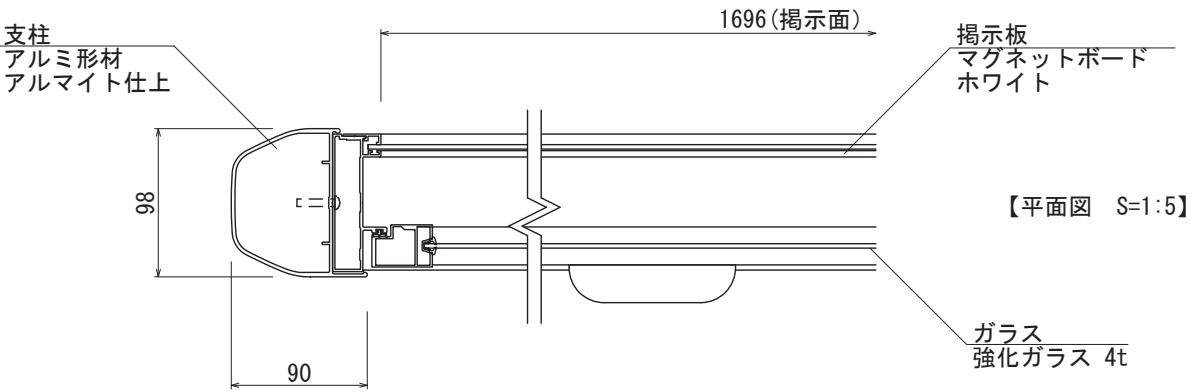

【平面図 S=1:5】

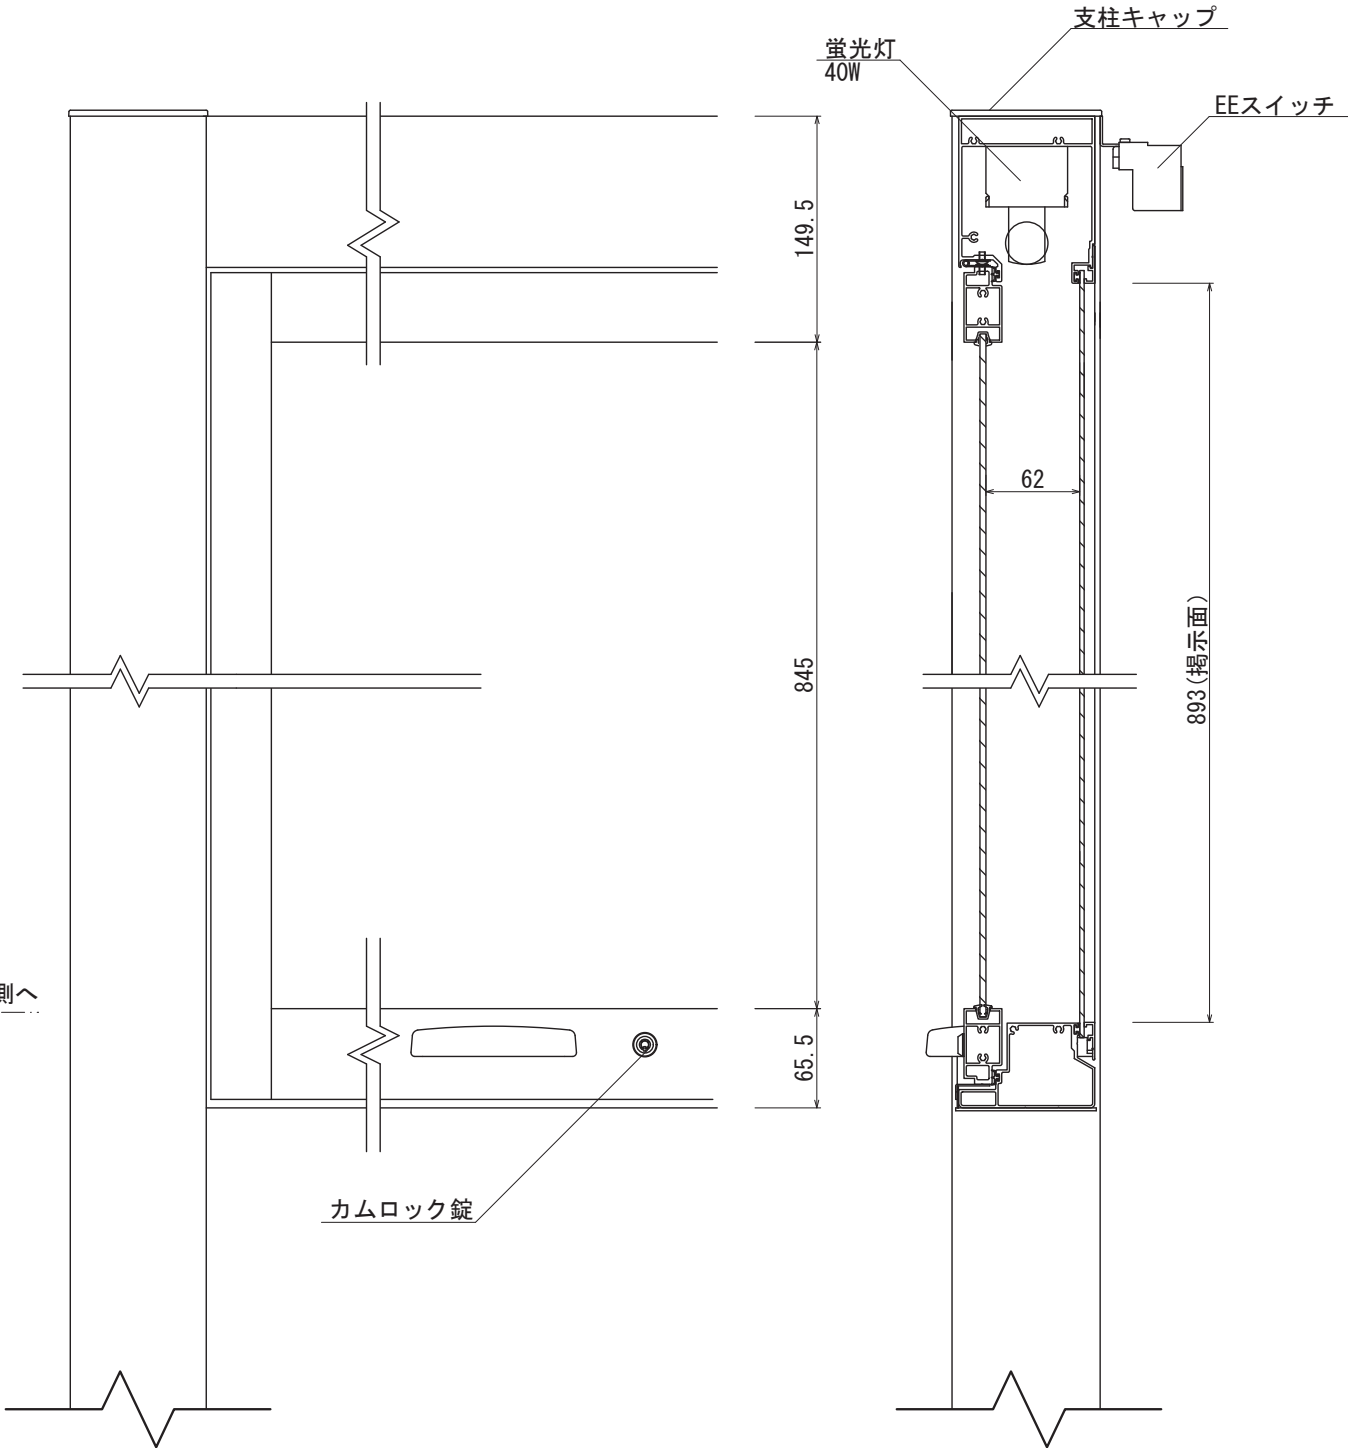


【正面図 S=1:5】

【側断面図 S=1:5】


図面番号 No.	図面名称 アルミ掲示板	設計年月日		承認	設計	担当	設計基準 風速 34 m/s 長期地耐力 50 kN/m ²
	AGS-1810						

AGS-1810


LED付

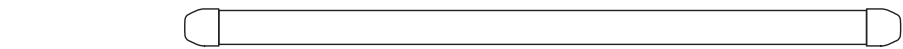


【平面図 S=1:20】

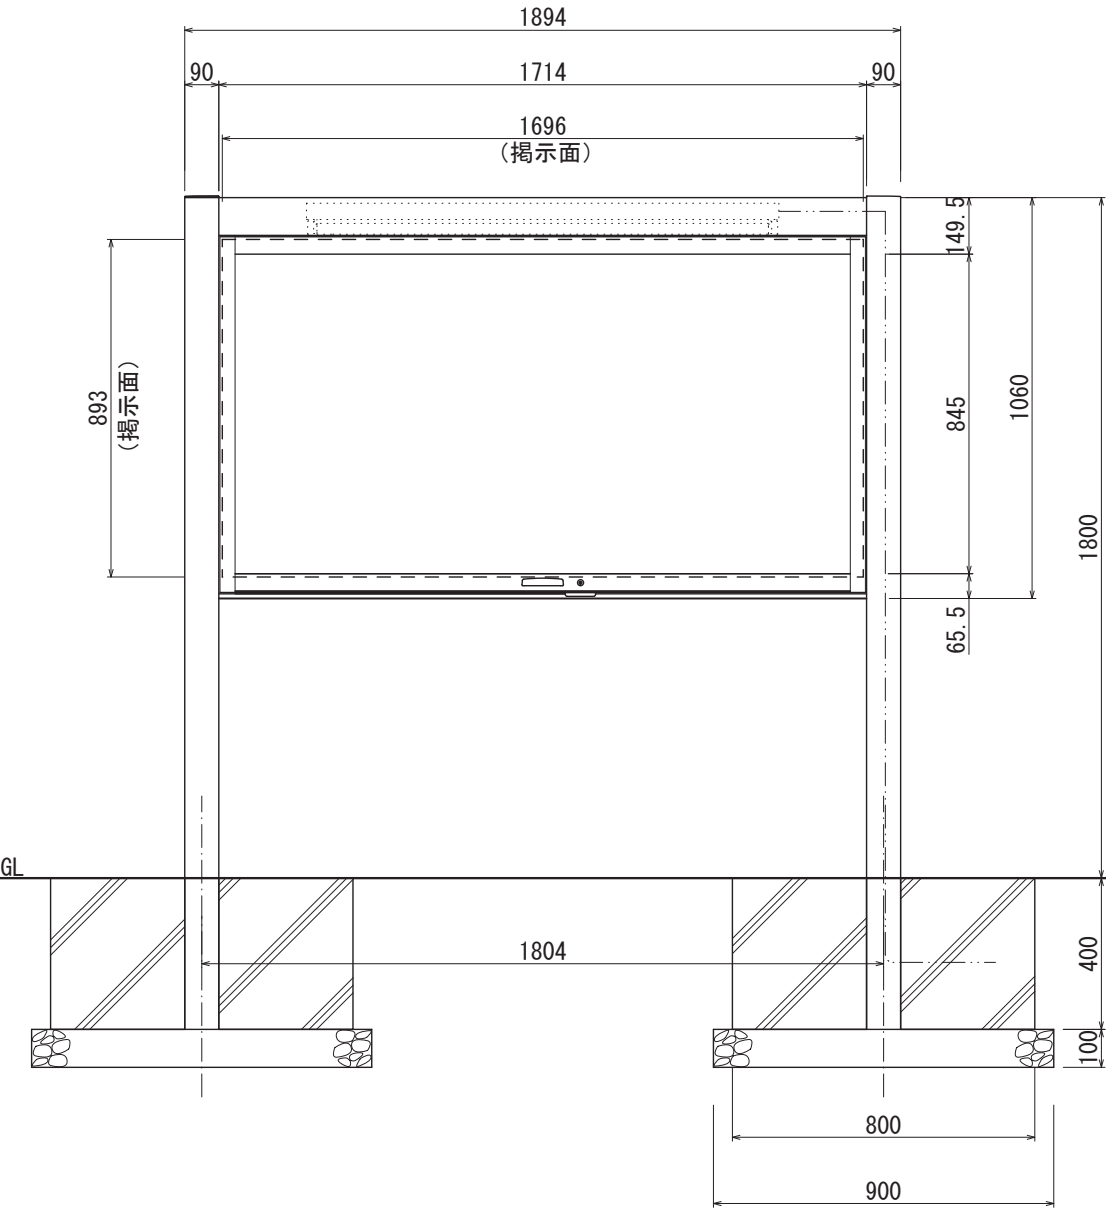


【正面図 S=1:20】

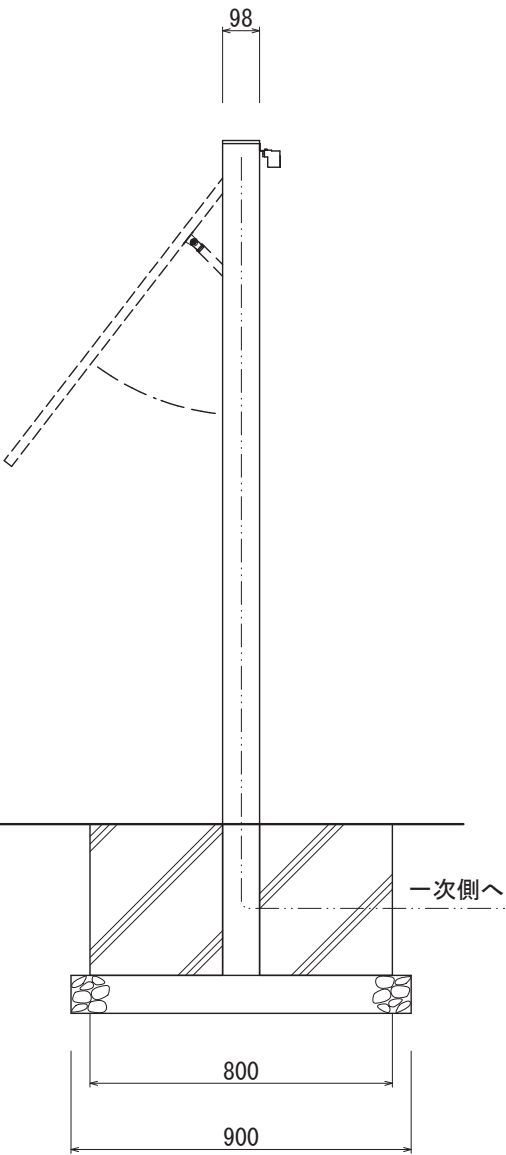


【側面図 S=1:20】

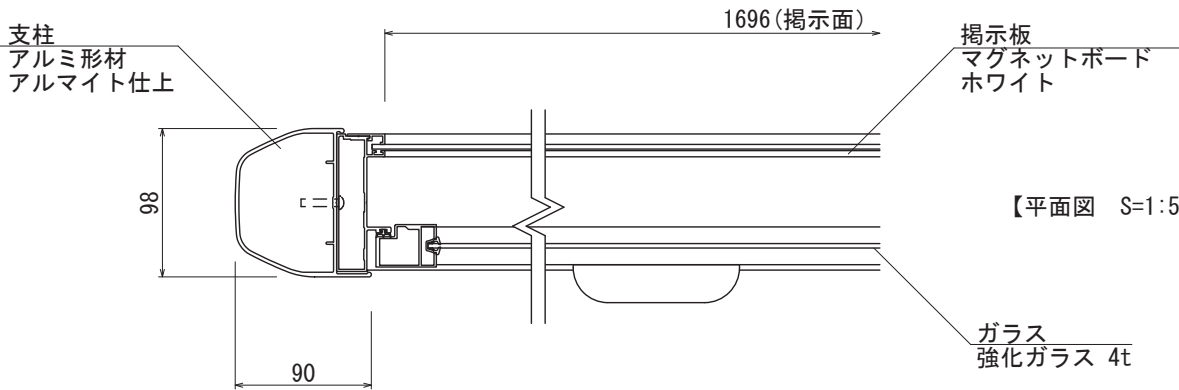

【平面図 S=1:5】

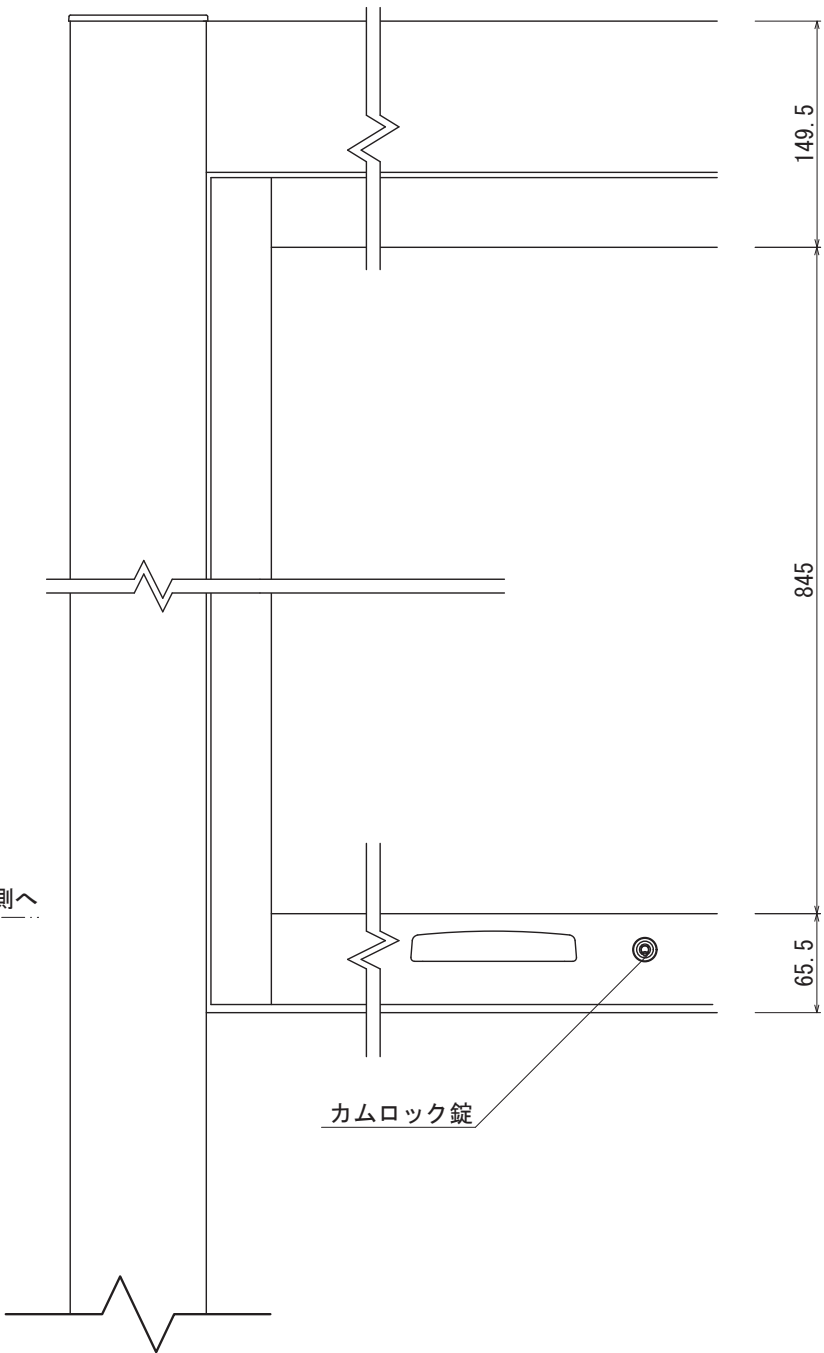

【正面図 S=1:5】

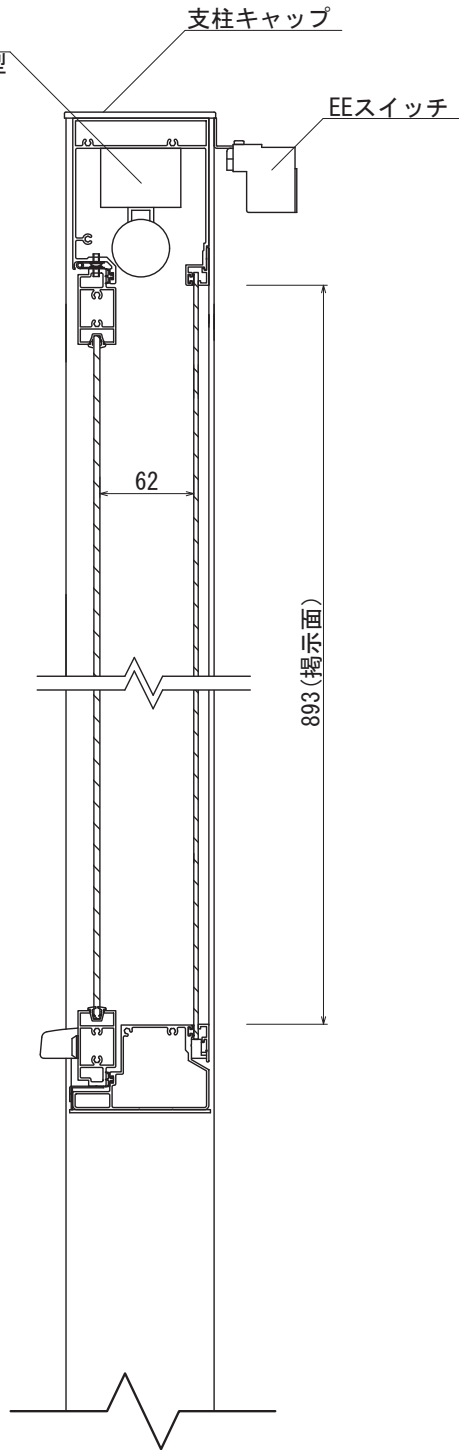

【側断面図 S=1:5】

図面番号 No.	図面名称 アルミ掲示板	設計年月日		承認	設計	担当		設計基準 風速 34 m/s 長期地耐力 50 kN/m ²
	AGS-1810							